



Saas-Grund, 22. August 2025

Alwin Venetz

Alwin Venetz
Gemeindepräsident



Sandro Kalbermatten

Sandro Kalbermatten
Gemeindeschreiber

Homologation Mountainbike Trail Hohsaas – Kreuzboden

Übersichtsplan der Bauwerke



Datum
07.08.2025

Planungsstufe
Baugesuch

Plangrösse
30cm x 42cm


Masstab
1:25'000

Verfassende
Erstellt: FK
Visiert: JO

0 250 500 m

Quelle Daten
gem. Legende
Bikeplan 2025

Quelle Basiskarte
Landeskarte
1:25'000
Swisstopo

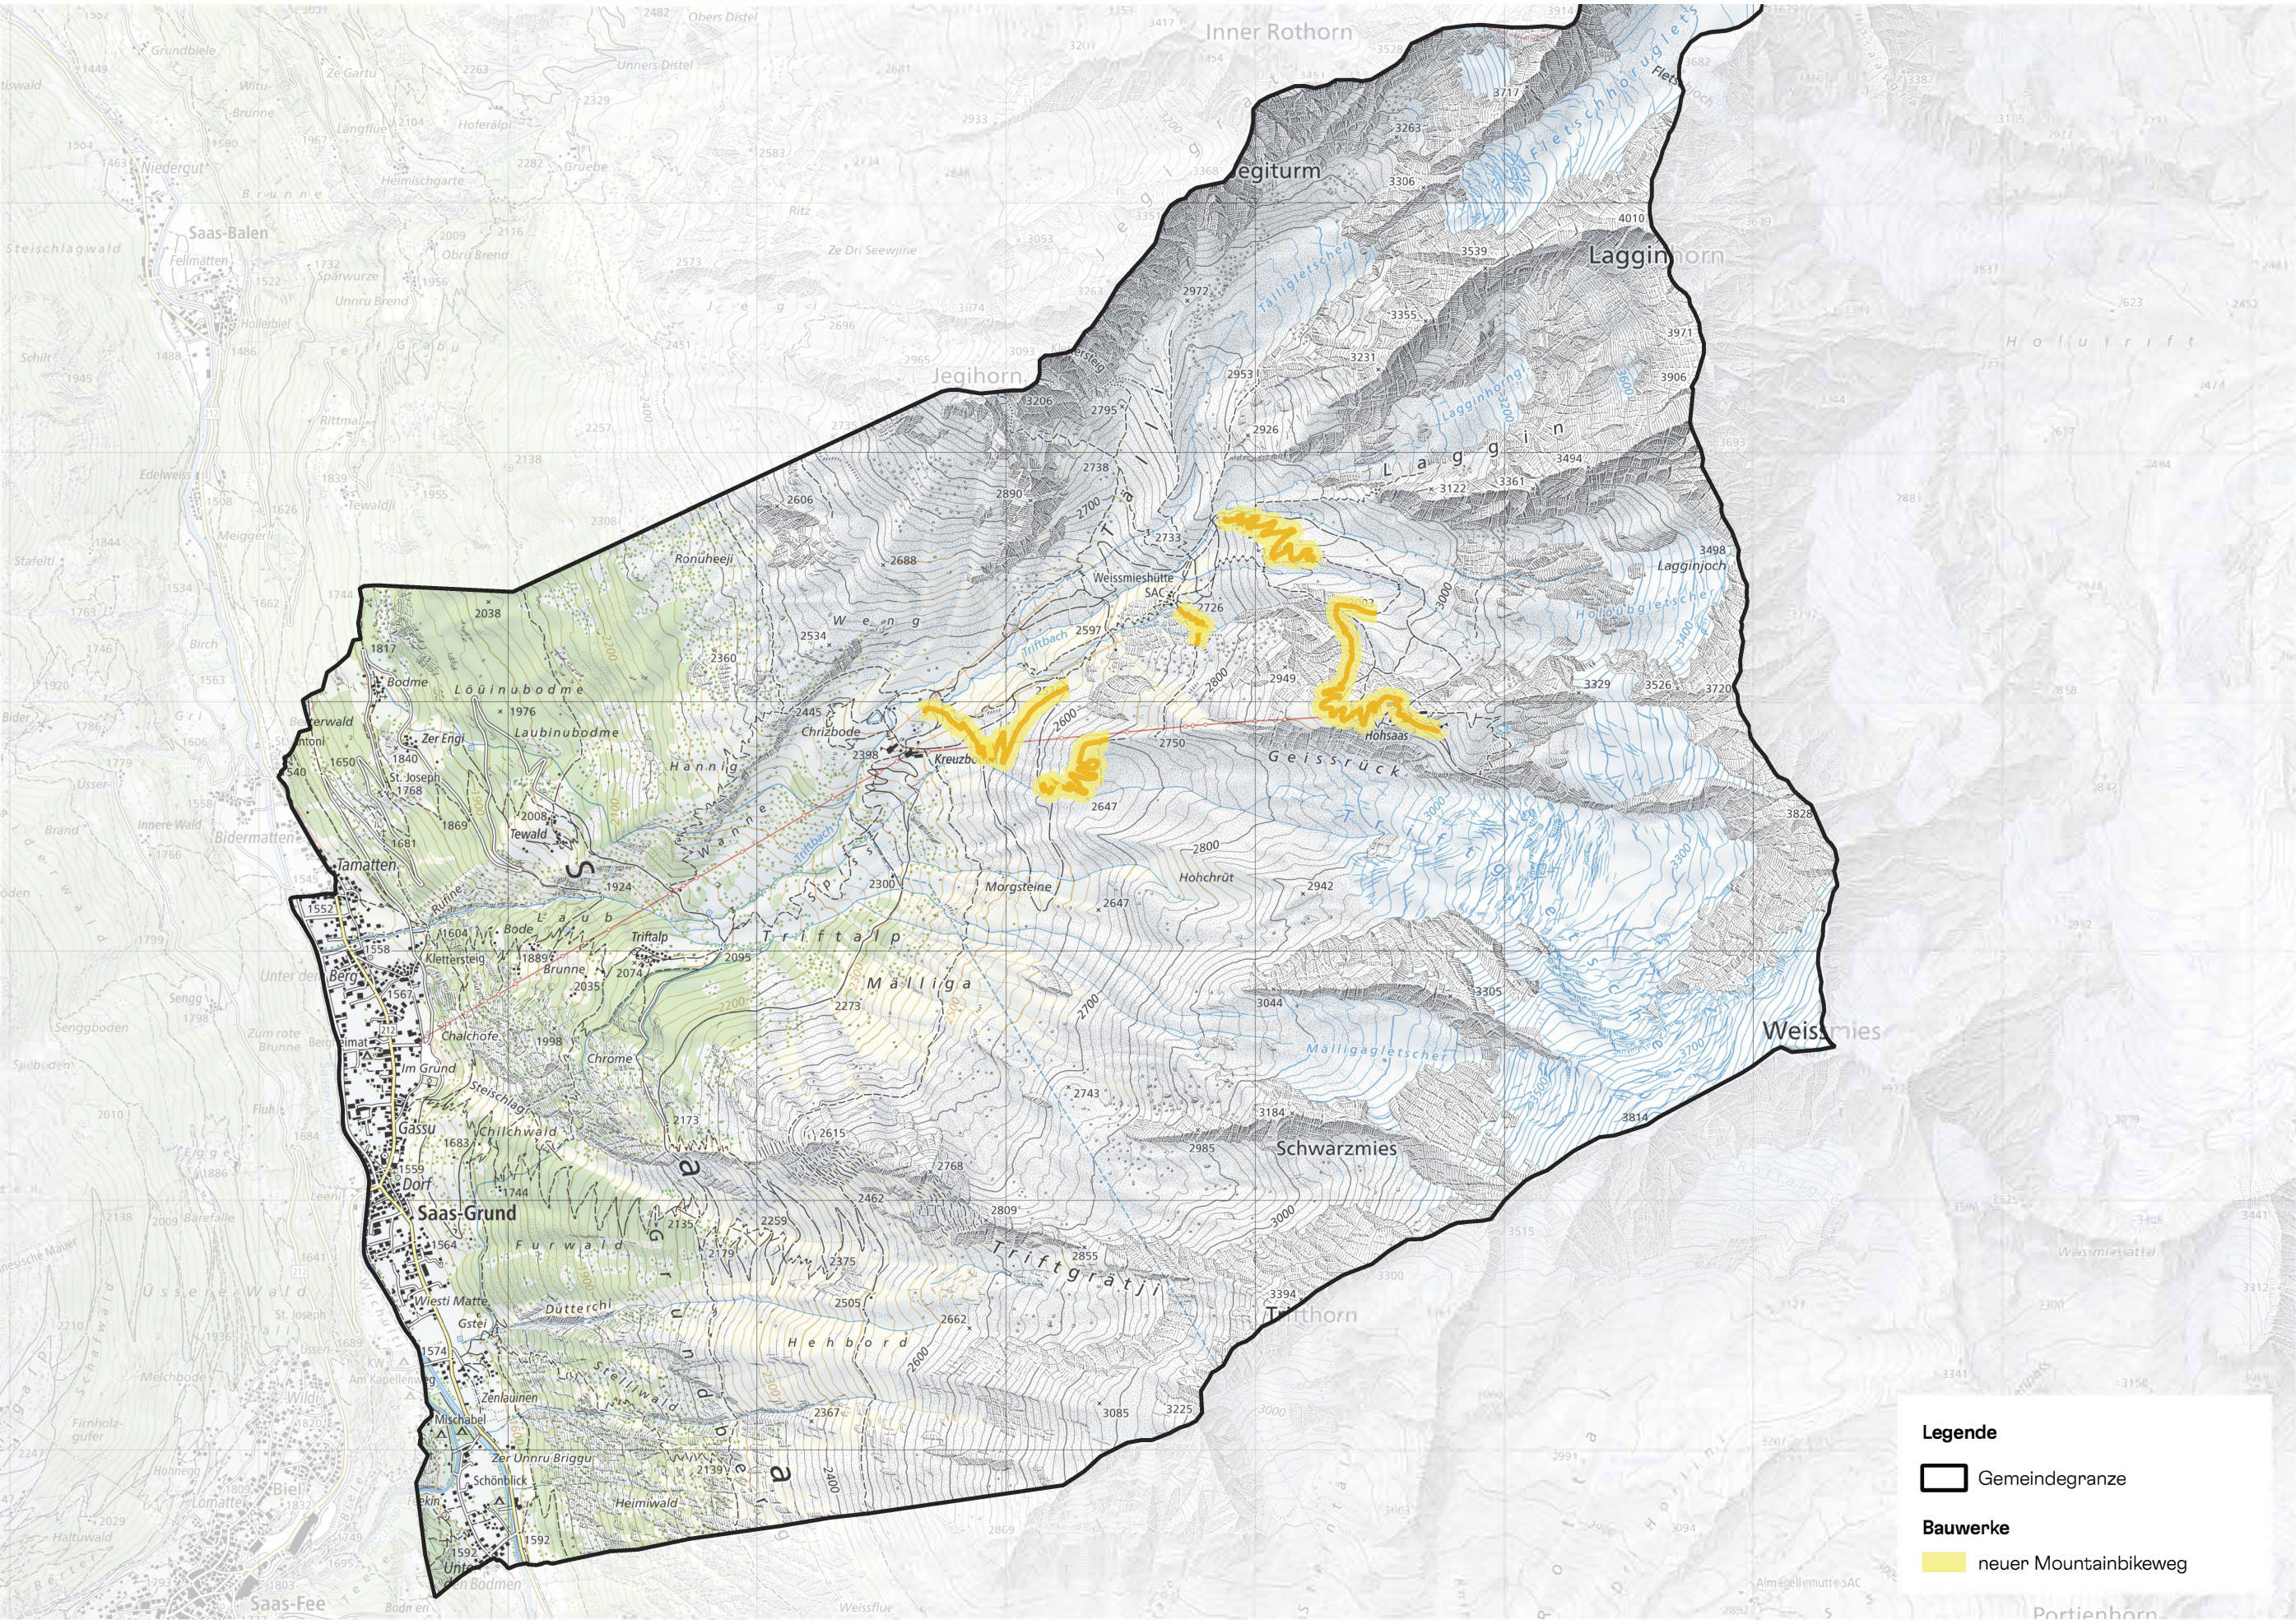

Legende

Gemeindegranze

Bauwerke

neuer Mountainbikeweg

Bikeplan

Bikeplan
Marktgasse 50
3011 Bern

031 521 68 00
contact@bikeplan.swiss
bikeplan.swiss



Saas-Grund, 22. August 2025

Alwin Venetz

Alwin Venetz
Gemeindepräsident



Sandro Kalbermatten

Sandro Kalbermatten
Gemeindeschreiber

Homologation Mountainbike Trail Hohsaas – Kreuzboden

Übersicht Detailpläne Bauwerke



Datum
07.08.2025

Planungsstufe
Baugesuch

Plangrösse
30cm x 42cm


Massstab
1:7'500

Verfassende
Erstellt: FK
Visiert: JO

0 100 200 m

Quelle Daten
gem. Legende
Bikeplan 2025

Quelle Basiskarte
Landeskarte
1:25'000
Swisstopo

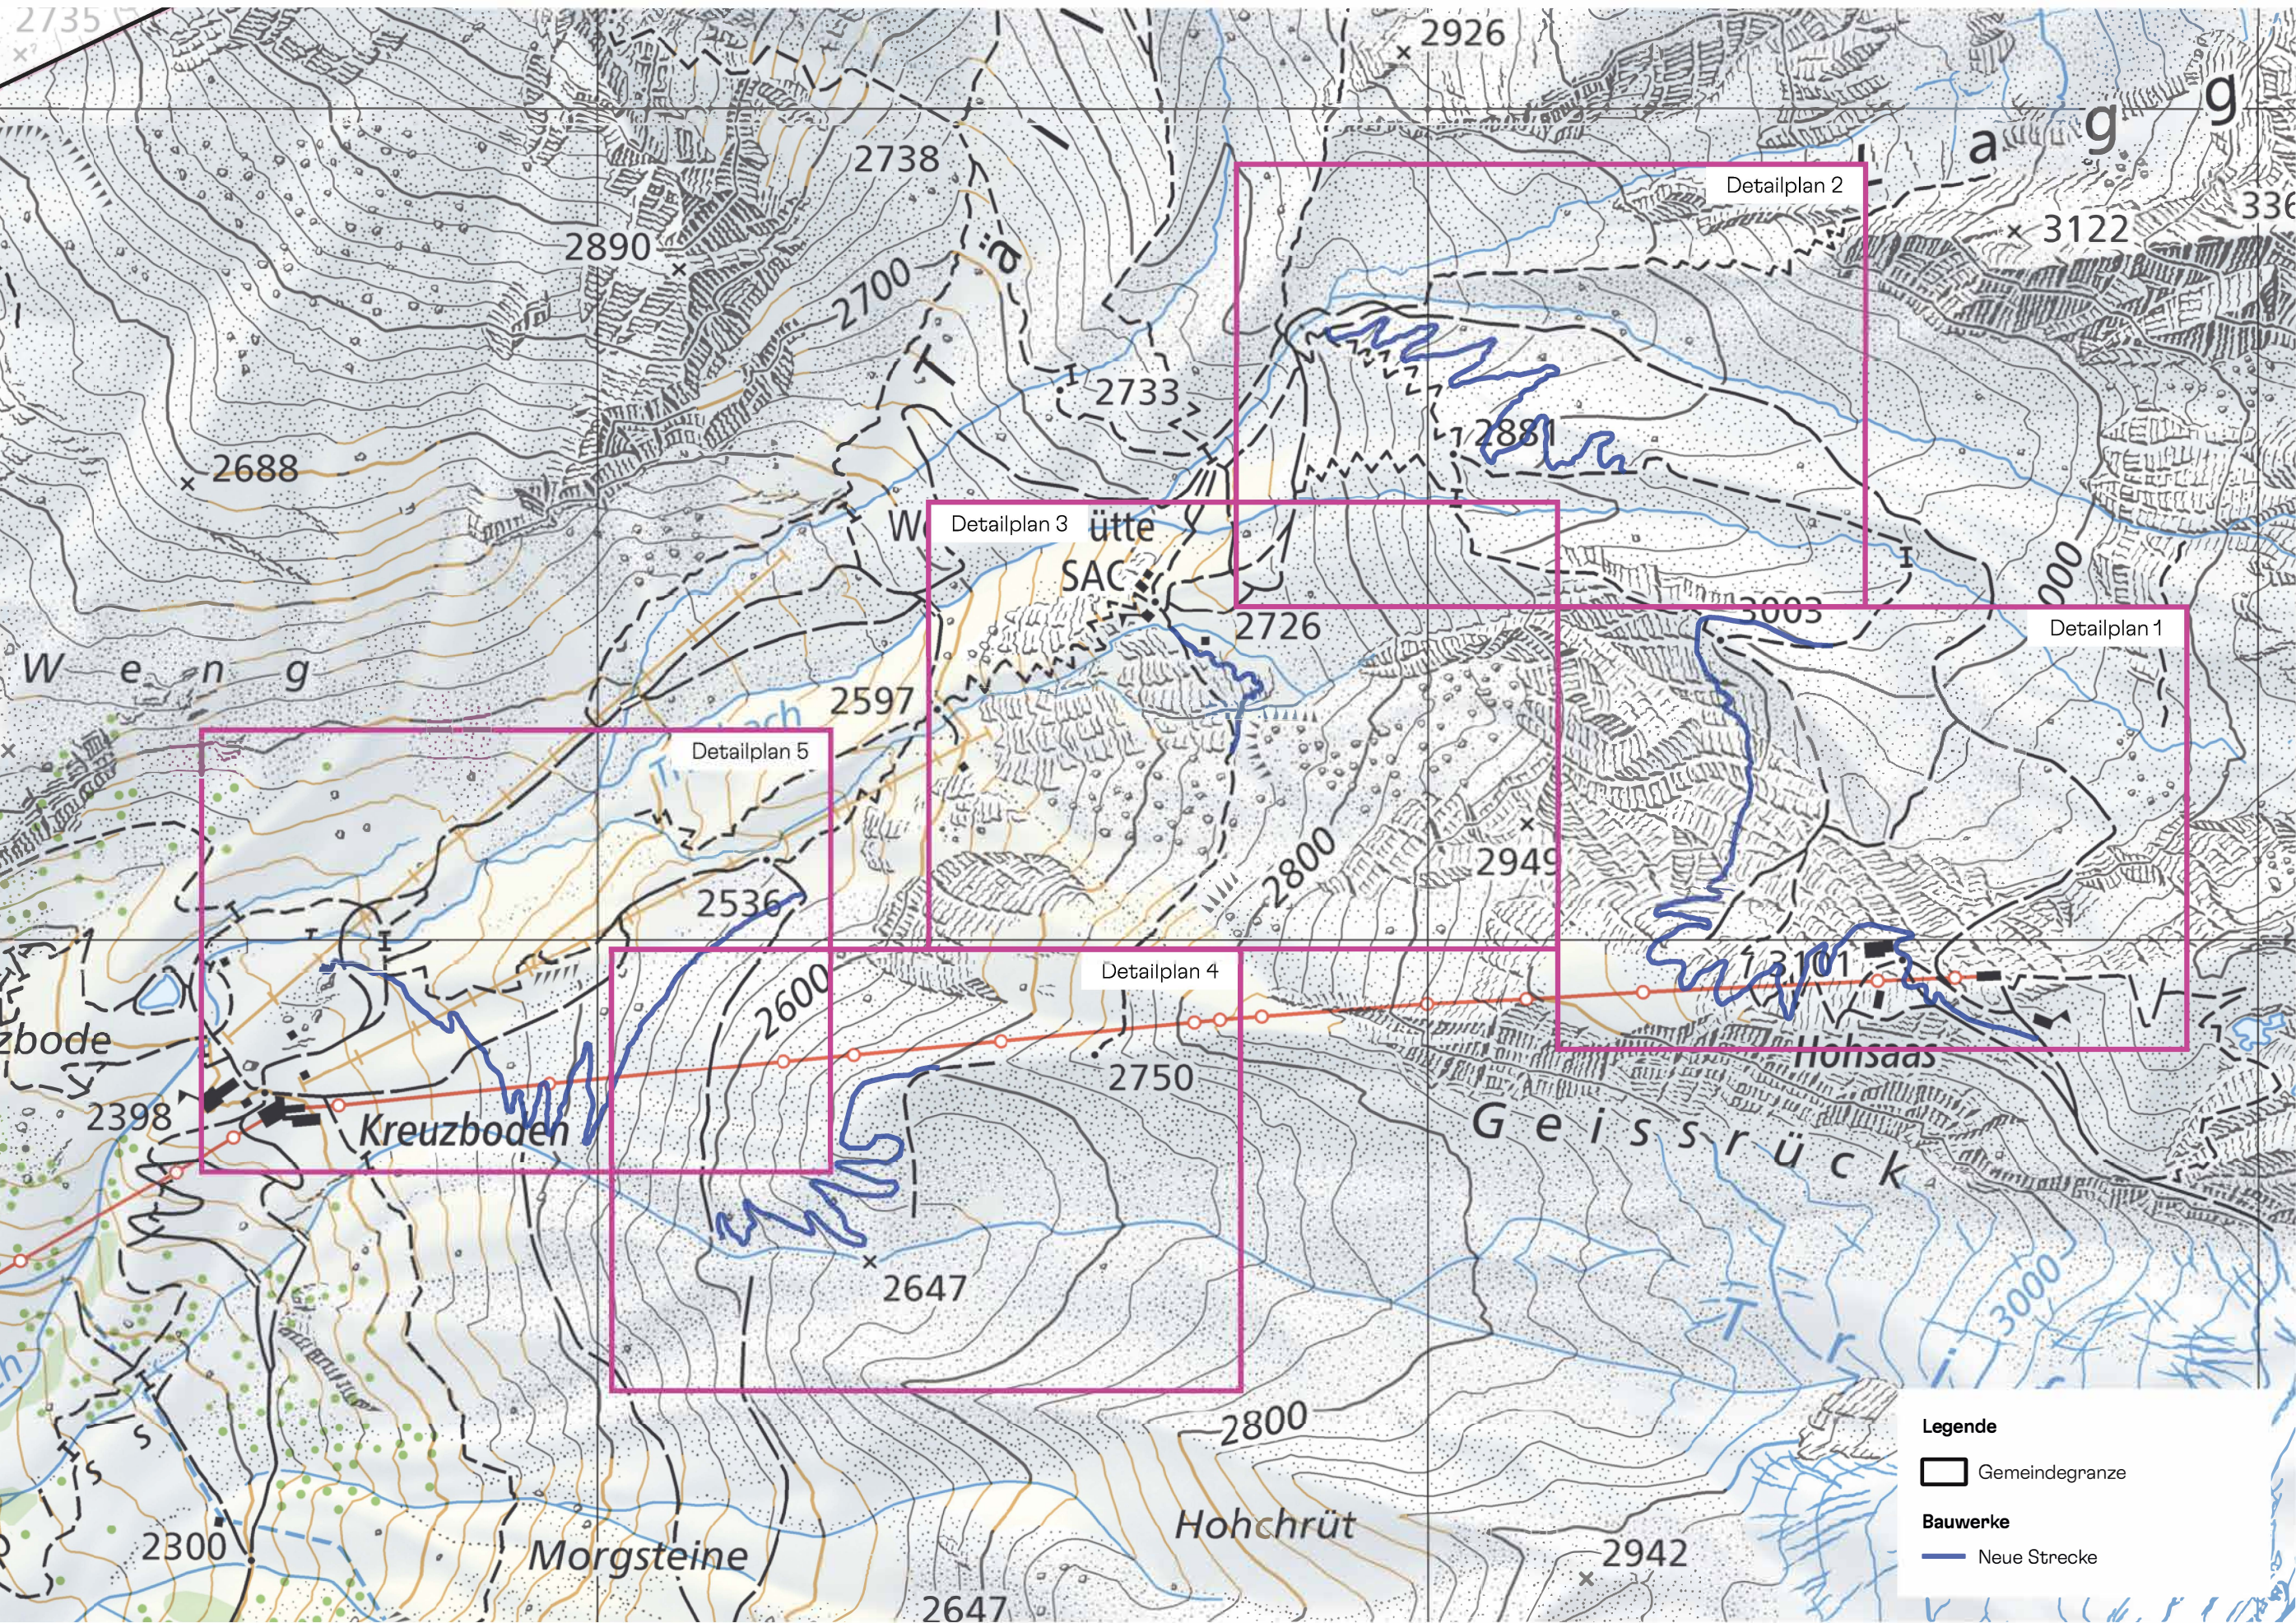

Legende
Gemeindegranze
Bauwerke
Neue Strecke

Bikeplan

Bikeplan
Marktgasse 50
3011 Bern

031 521 68 00
contact@bikeplan.swiss
bikeplan.swiss



Saas-Grund, 22. August 2025

Alwin Venetz

Alwin Venetz
Gemeindepräsident



Sandro Kalbermatten

Sandro Kalbermatten
Gemeindeschreiber

Homologation Mountainbike Trail Hohsaas – Kreuzboden

Detailplan 1 Bauwerke



Datum
07.08.2025

Planungsstufe
BAugesuch

Plangrösse
30cm x 42cm


Masstab
1:2'000

Verfassende
Erstellt: FK
Visiert: JO

0 25 50 m

Quelle Daten
gem. Legende
Bikeplan 2025

Quelle Basiskarte
Landeskarte
1:10'000
Swisstopo

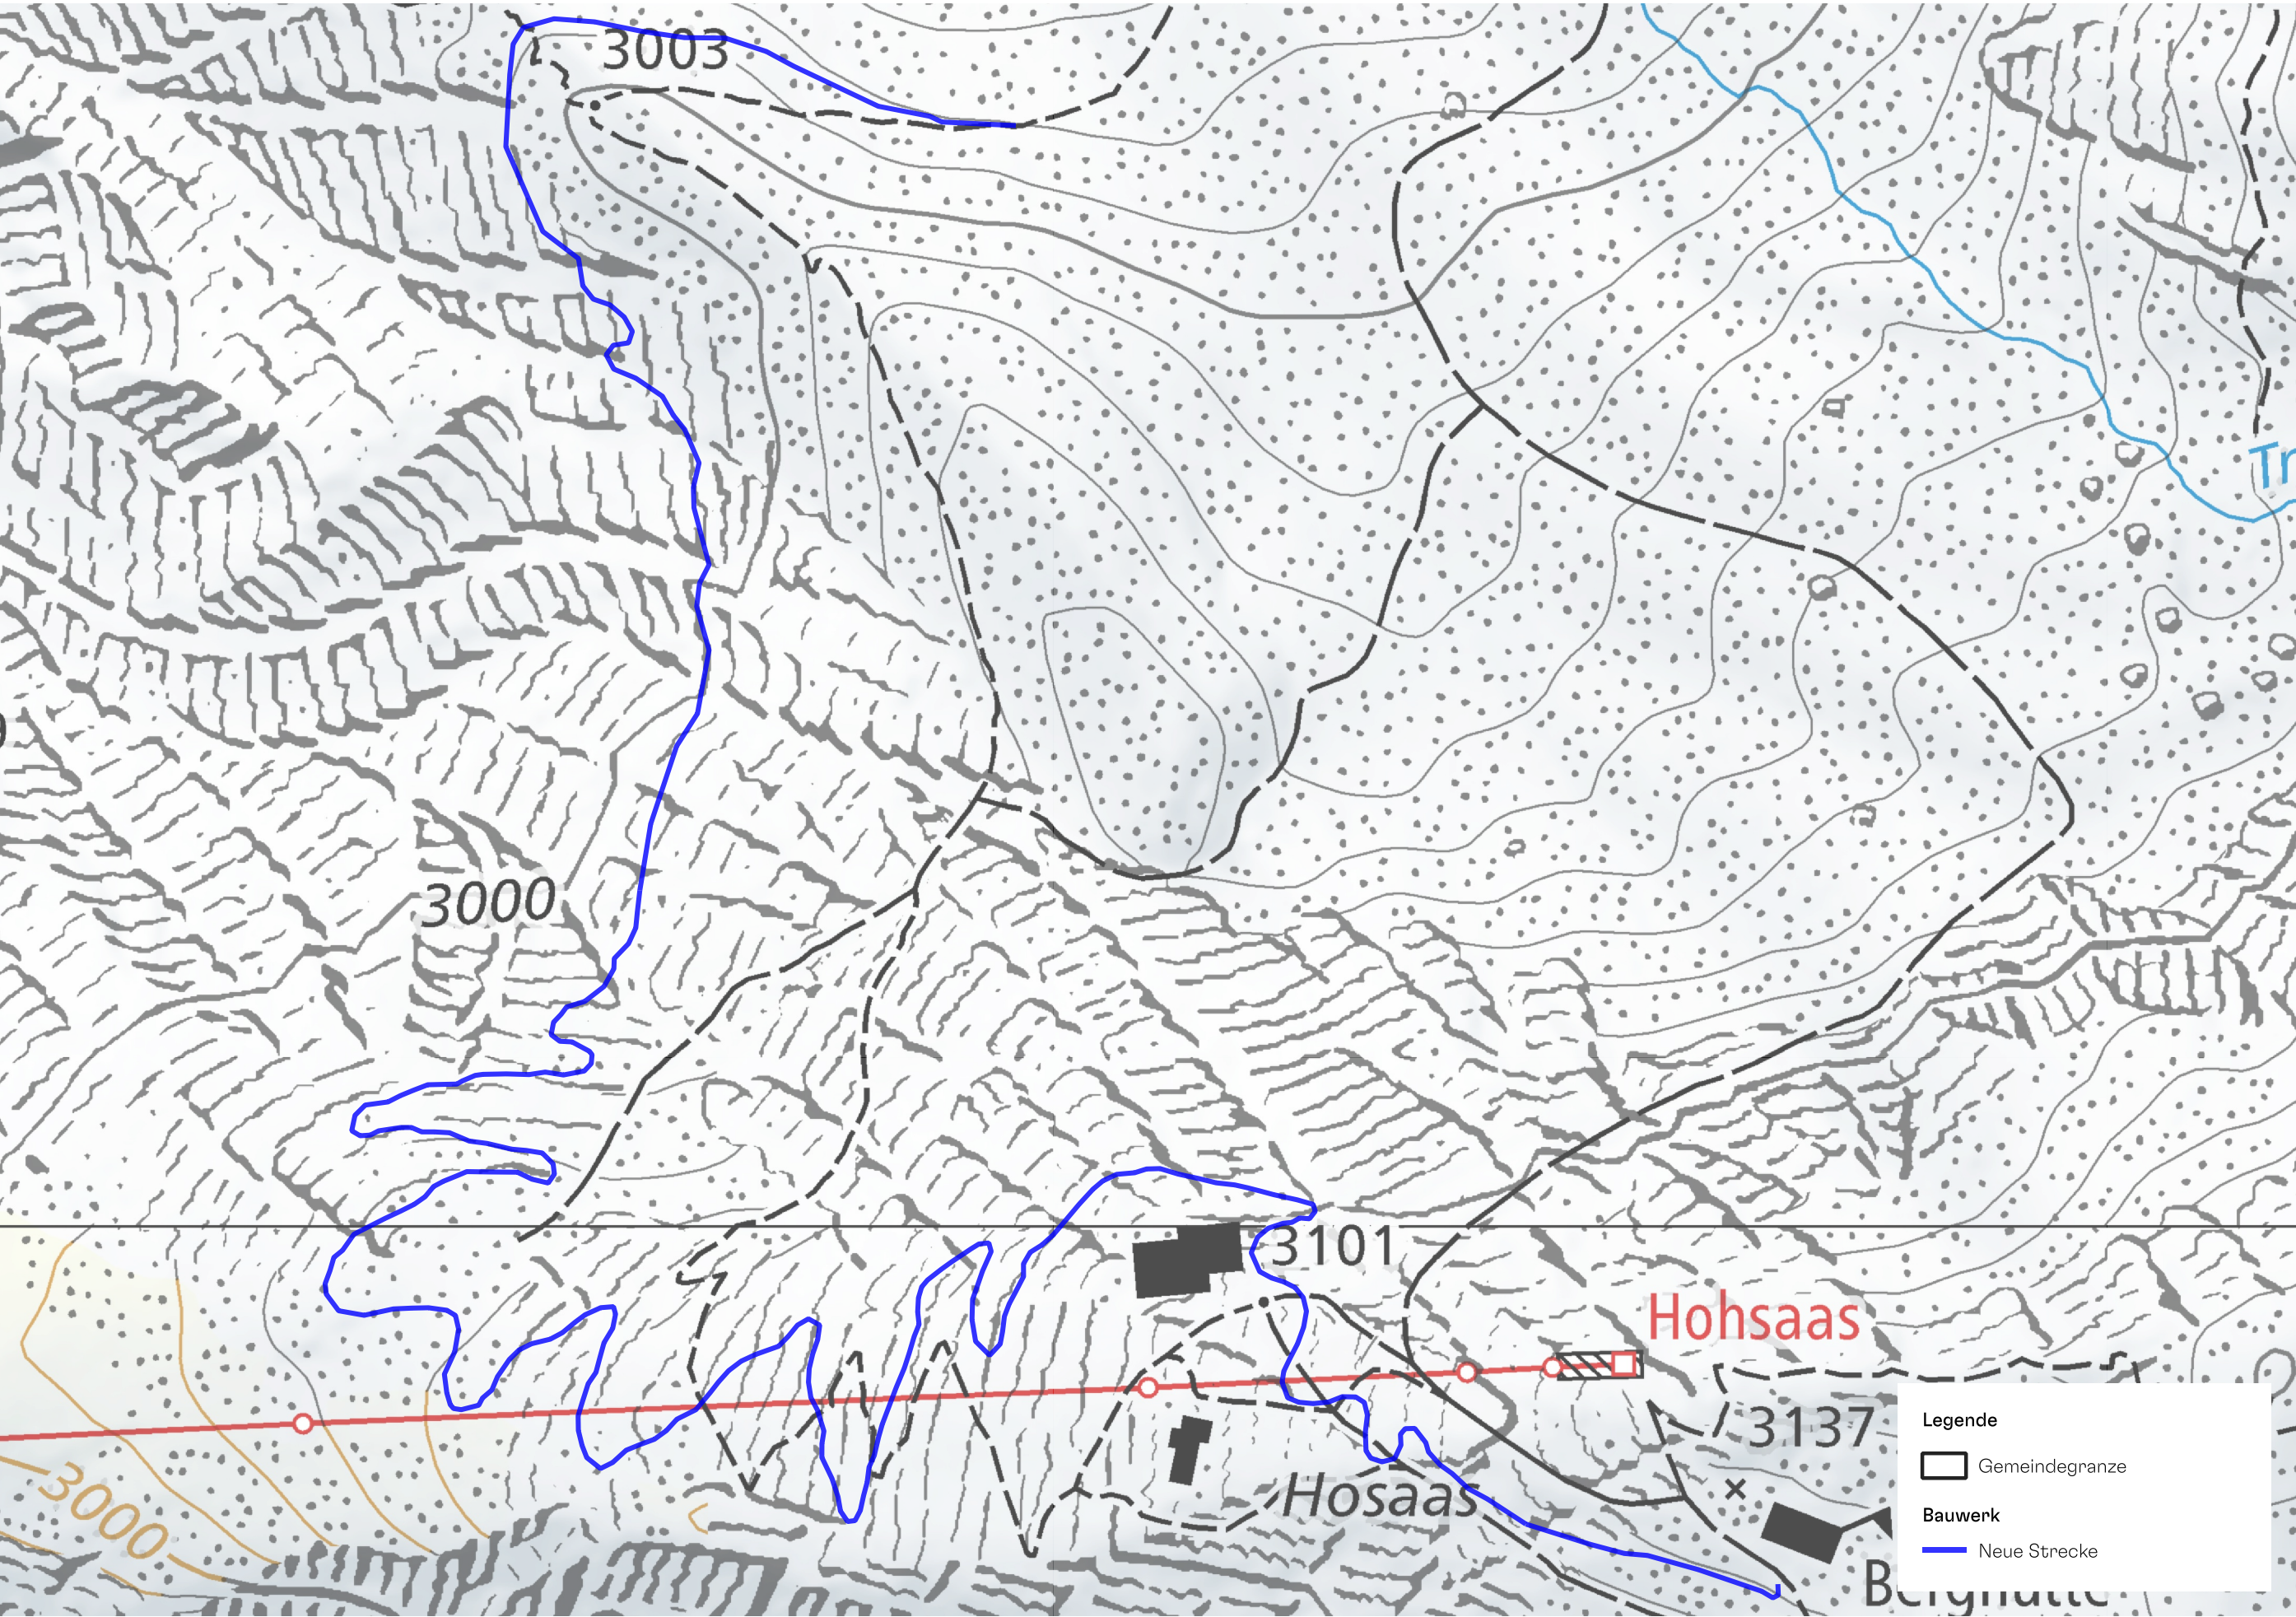

Bikeplan

Bikeplan
Marktgasse 50
3011 Bern

031 521 68 00
contact@bikeplan.swiss
bikeplan.swiss



Saas-Grund, 22. August 2025

Alwin Venetz

Alwin Venetz
Gemeindepräsident



Sandro Kalbermatten

Sandro Kalbermatten
Gemeindeschreiber

Homologation Mountainbike Trail Hohsaas – Kreuzboden

Detailplan 2 Bauwerke



Datum
07.08.2025

Planungsstufe
Baugesuch

Plangrösse
30cm x 42cm

Masstab
1:2'000

Verfassende
Erstellt: FK
Visiert: JO

0 25 50 m


Quelle Daten
gem. Legende
Bikeplan 2025

Quelle Basiskarte
Landeskarte
1:10'000
Swisstopo

Bikeplan

Bikeplan
Marktgasse 50
3011 Bern

031 521 68 00
contact@bikeplan.swiss
bikeplan.swiss

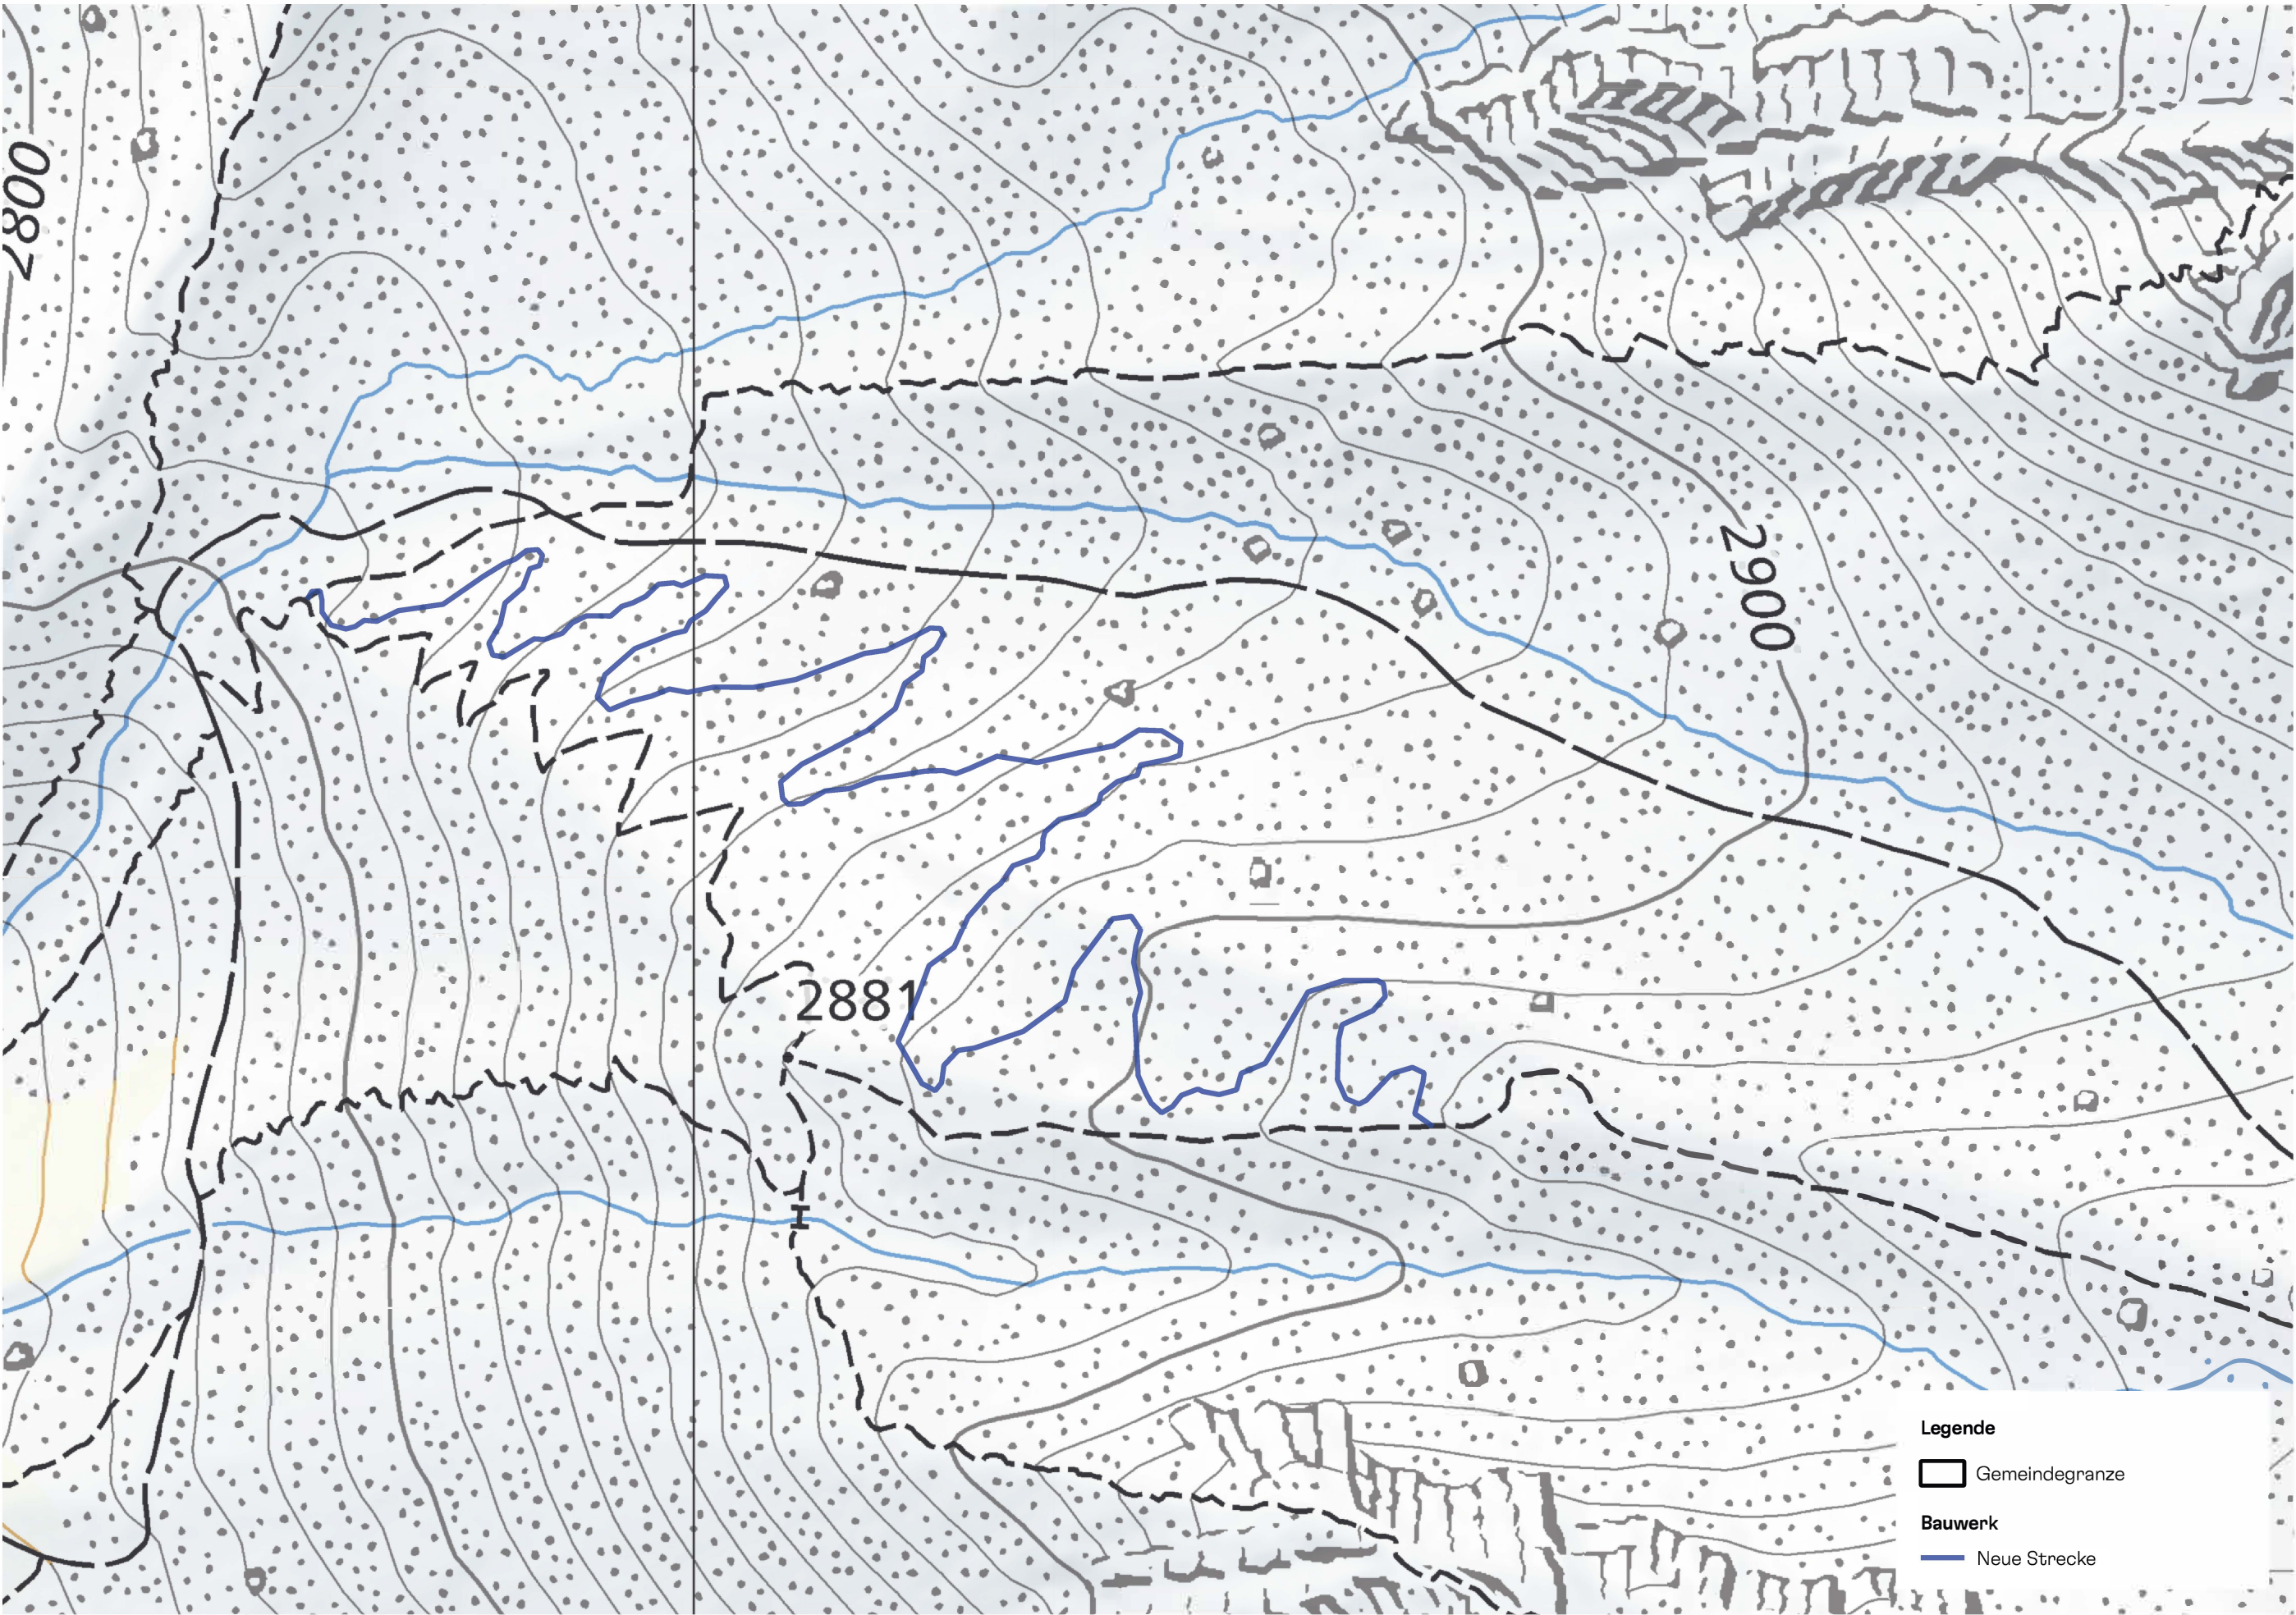



Saas-Grund, 22. August 2025

Alwin Venetz

Alwin Venetz
Gemeindepräsident



Sandro Kalbermatten

Sandro Kalbermatten
Gemeindeschreiber

Homologation Mountainbike Trail Hohsaas – Kreuzboden

Detailplan 3 Bauwerke



Datum
07.08.2025

Planungsstufe
Baugesuch

Plangrösse
30cm x 42cm

Masstab
1:2'000

Verfassende
Erstellt: FK
Visiert: JO

0 25 50 m


Quelle Daten
gem. Legende
Bikeplan 2025

Quelle Basiskarte
Landeskarte
1:10'000
Swisstopo

Bikeplan

Bikeplan
Marktgasse 50
3011 Bern

031 521 68 00
contact@bikeplan.swiss
bikeplan.swiss

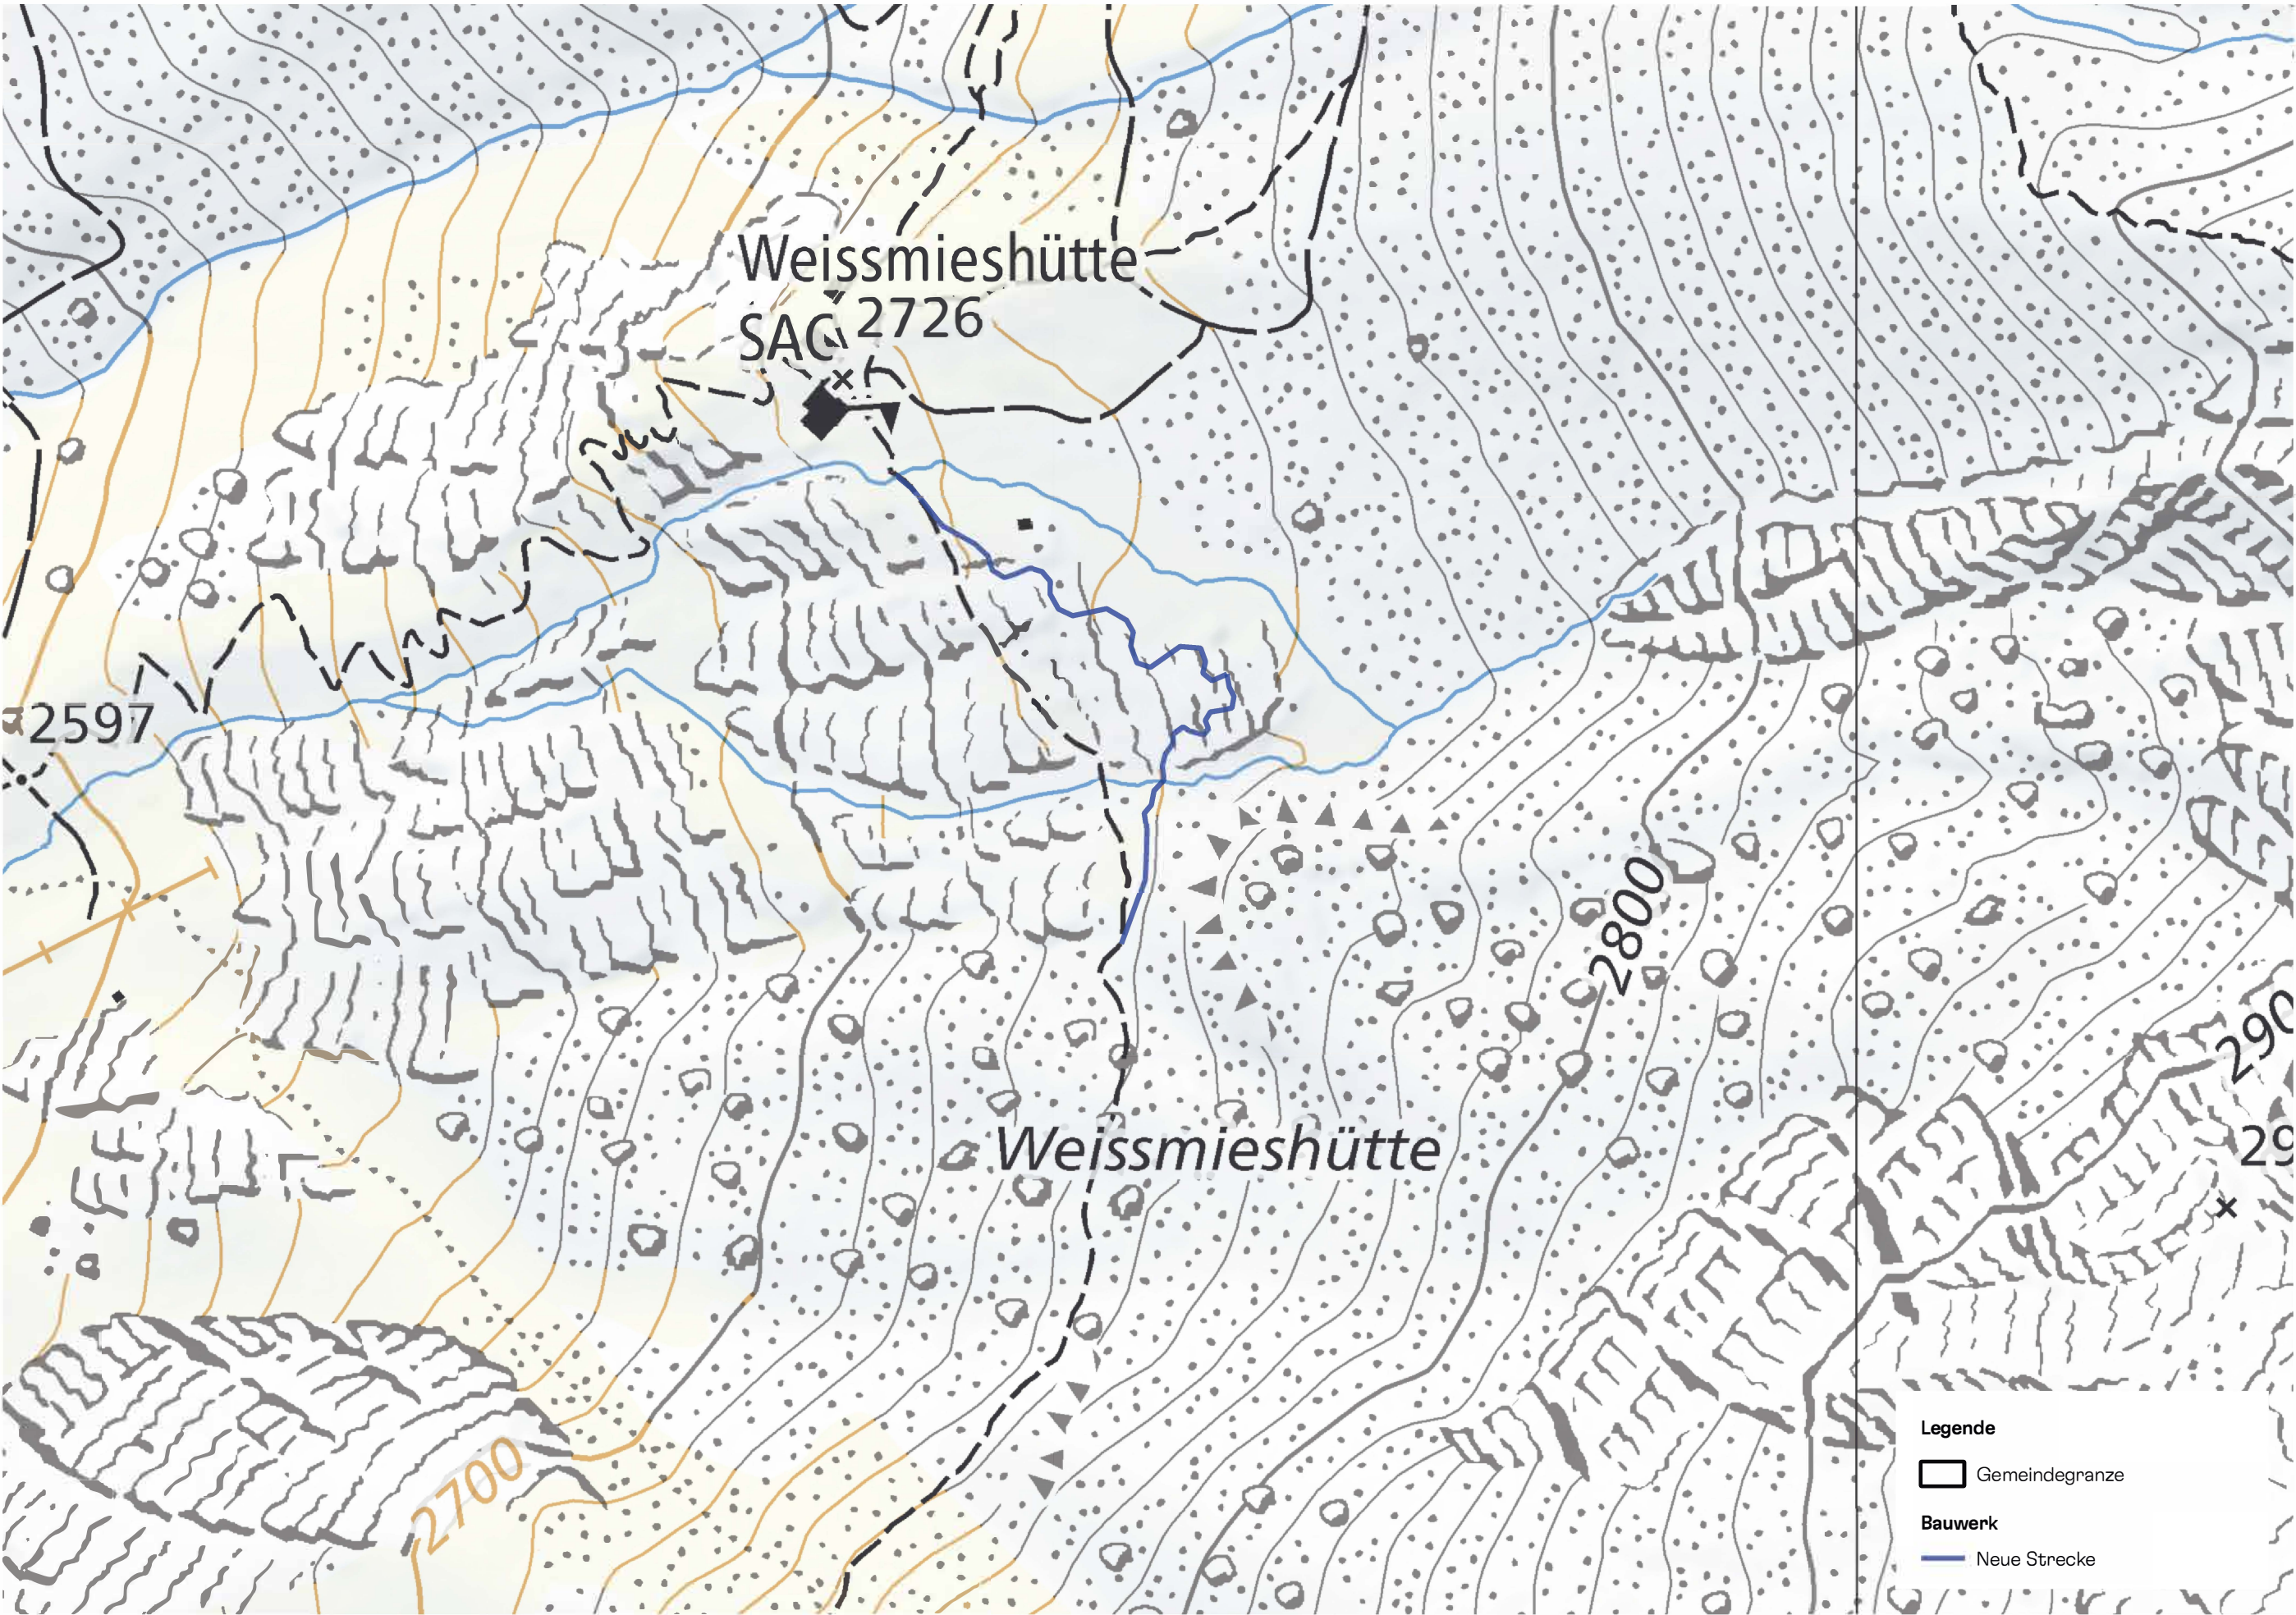



Saas-Grund, 22. August 2025

Alwin Venetz

Alwin Venetz
Gemeindepräsident



Sandro Kalbermatten

Sandro Kalbermatten
Gemeindeschreiber

Homologation Mountainbike Trail Hohsaas – Kreuzboden

Detailplan 4 Bauwerke



Datum
07.08.2025

Planungsstufe
Baugesuch

Plangrösse
30cm x 42cm

Massstab
1:2'000

Verfassende
Erstellt: FK
Visiert: JO

0 25 50 m


Quelle Daten
gem. Legende
Bikeplan 2025

Quelle Basiskarte
Landeskarte
1:10'000
Swisstopo

Bikeplan

Bikeplan
Marktgasse 50
3011 Bern

031 521 68 00
contact@bikeplan.swiss
bikeplan.swiss

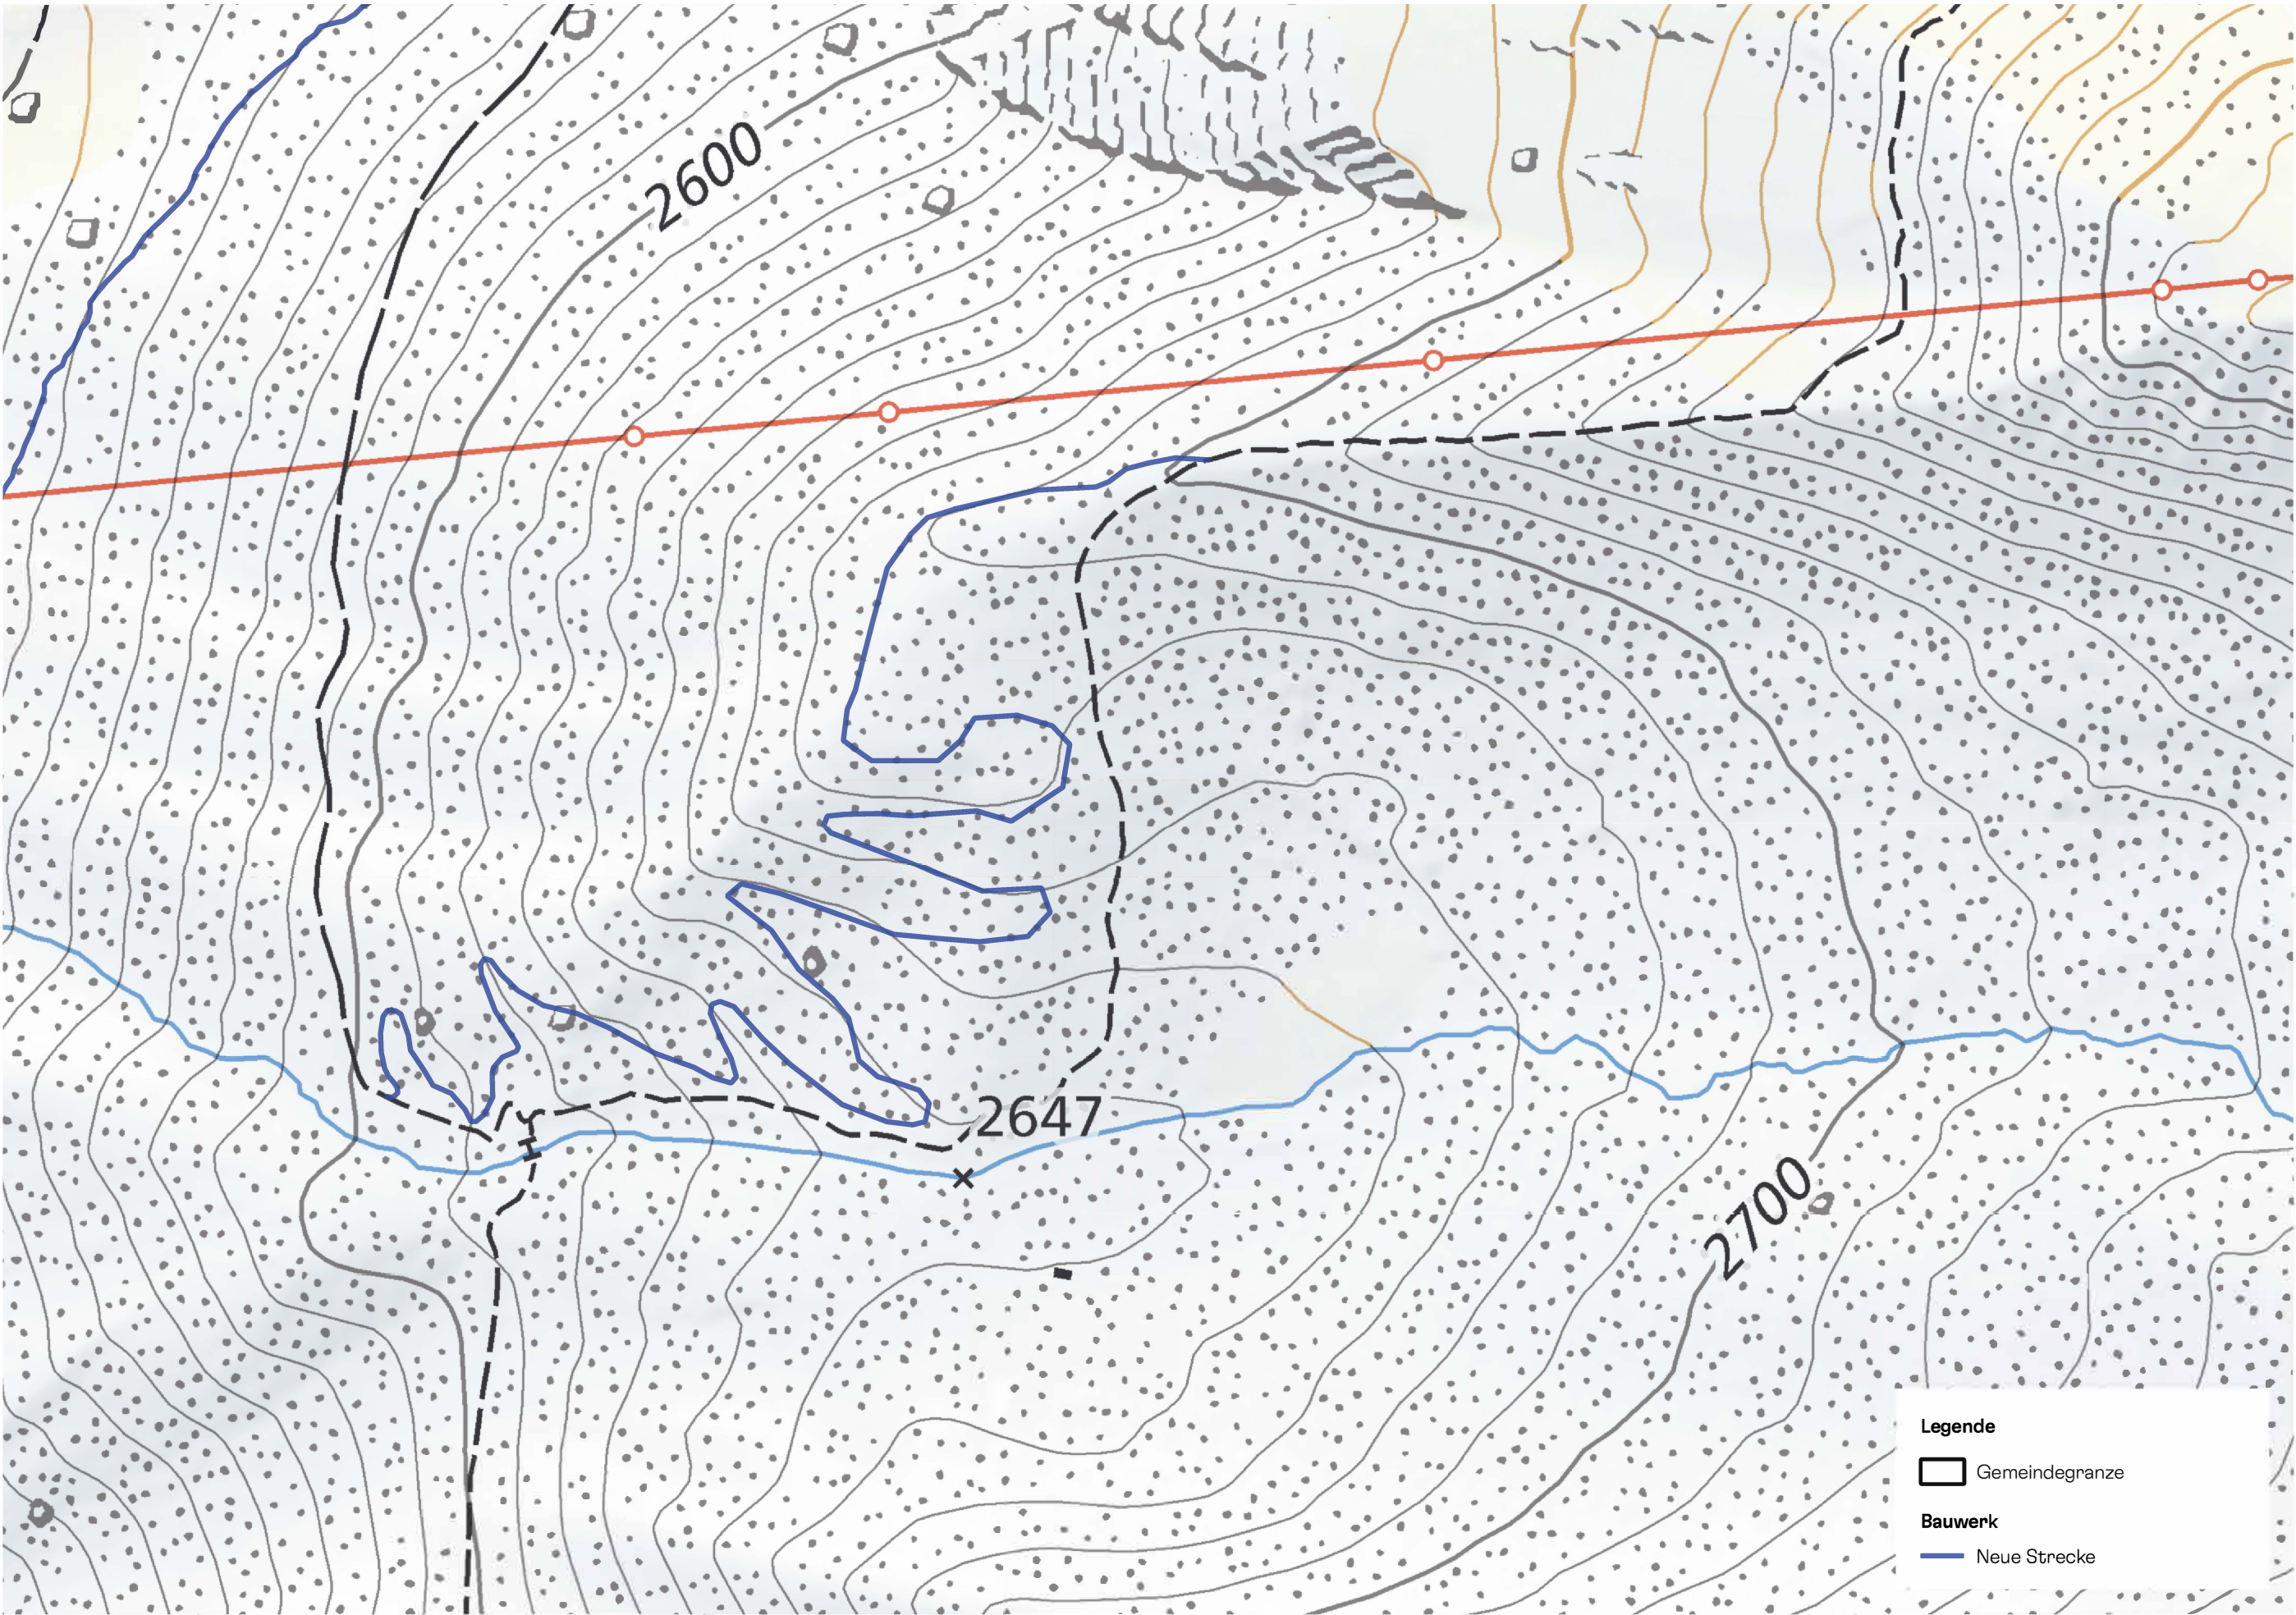



Saas-Grund, 22. August 2025

Alwin Venetz

Alwin Venetz
Gemeindepräsident



Sandro Kalbermatten

Sandro Kalbermatten
Gemeindeschreiber

Homologation Mountainbike Trail Hohsaas – Kreuzboden

Detailplan 5 Bauwerke



Datum
07.08.2025

Planungsstufe
Baugesuch

Plangrösse
30cm x 42cm

Masstab
1:2'000

Verfassende
Erstellt: FK
Visiert: JO

0 25 50 m


Quelle Daten
gem. Legende
Bikeplan 2025

Quelle Basiskarte
Landeskarte
1:10'000
Swisstopo

Bikeplan

Bikeplan
Marktgasse 50
3011 Bern

031 521 68 00
contact@bikeplan.swiss
bikeplan.swiss

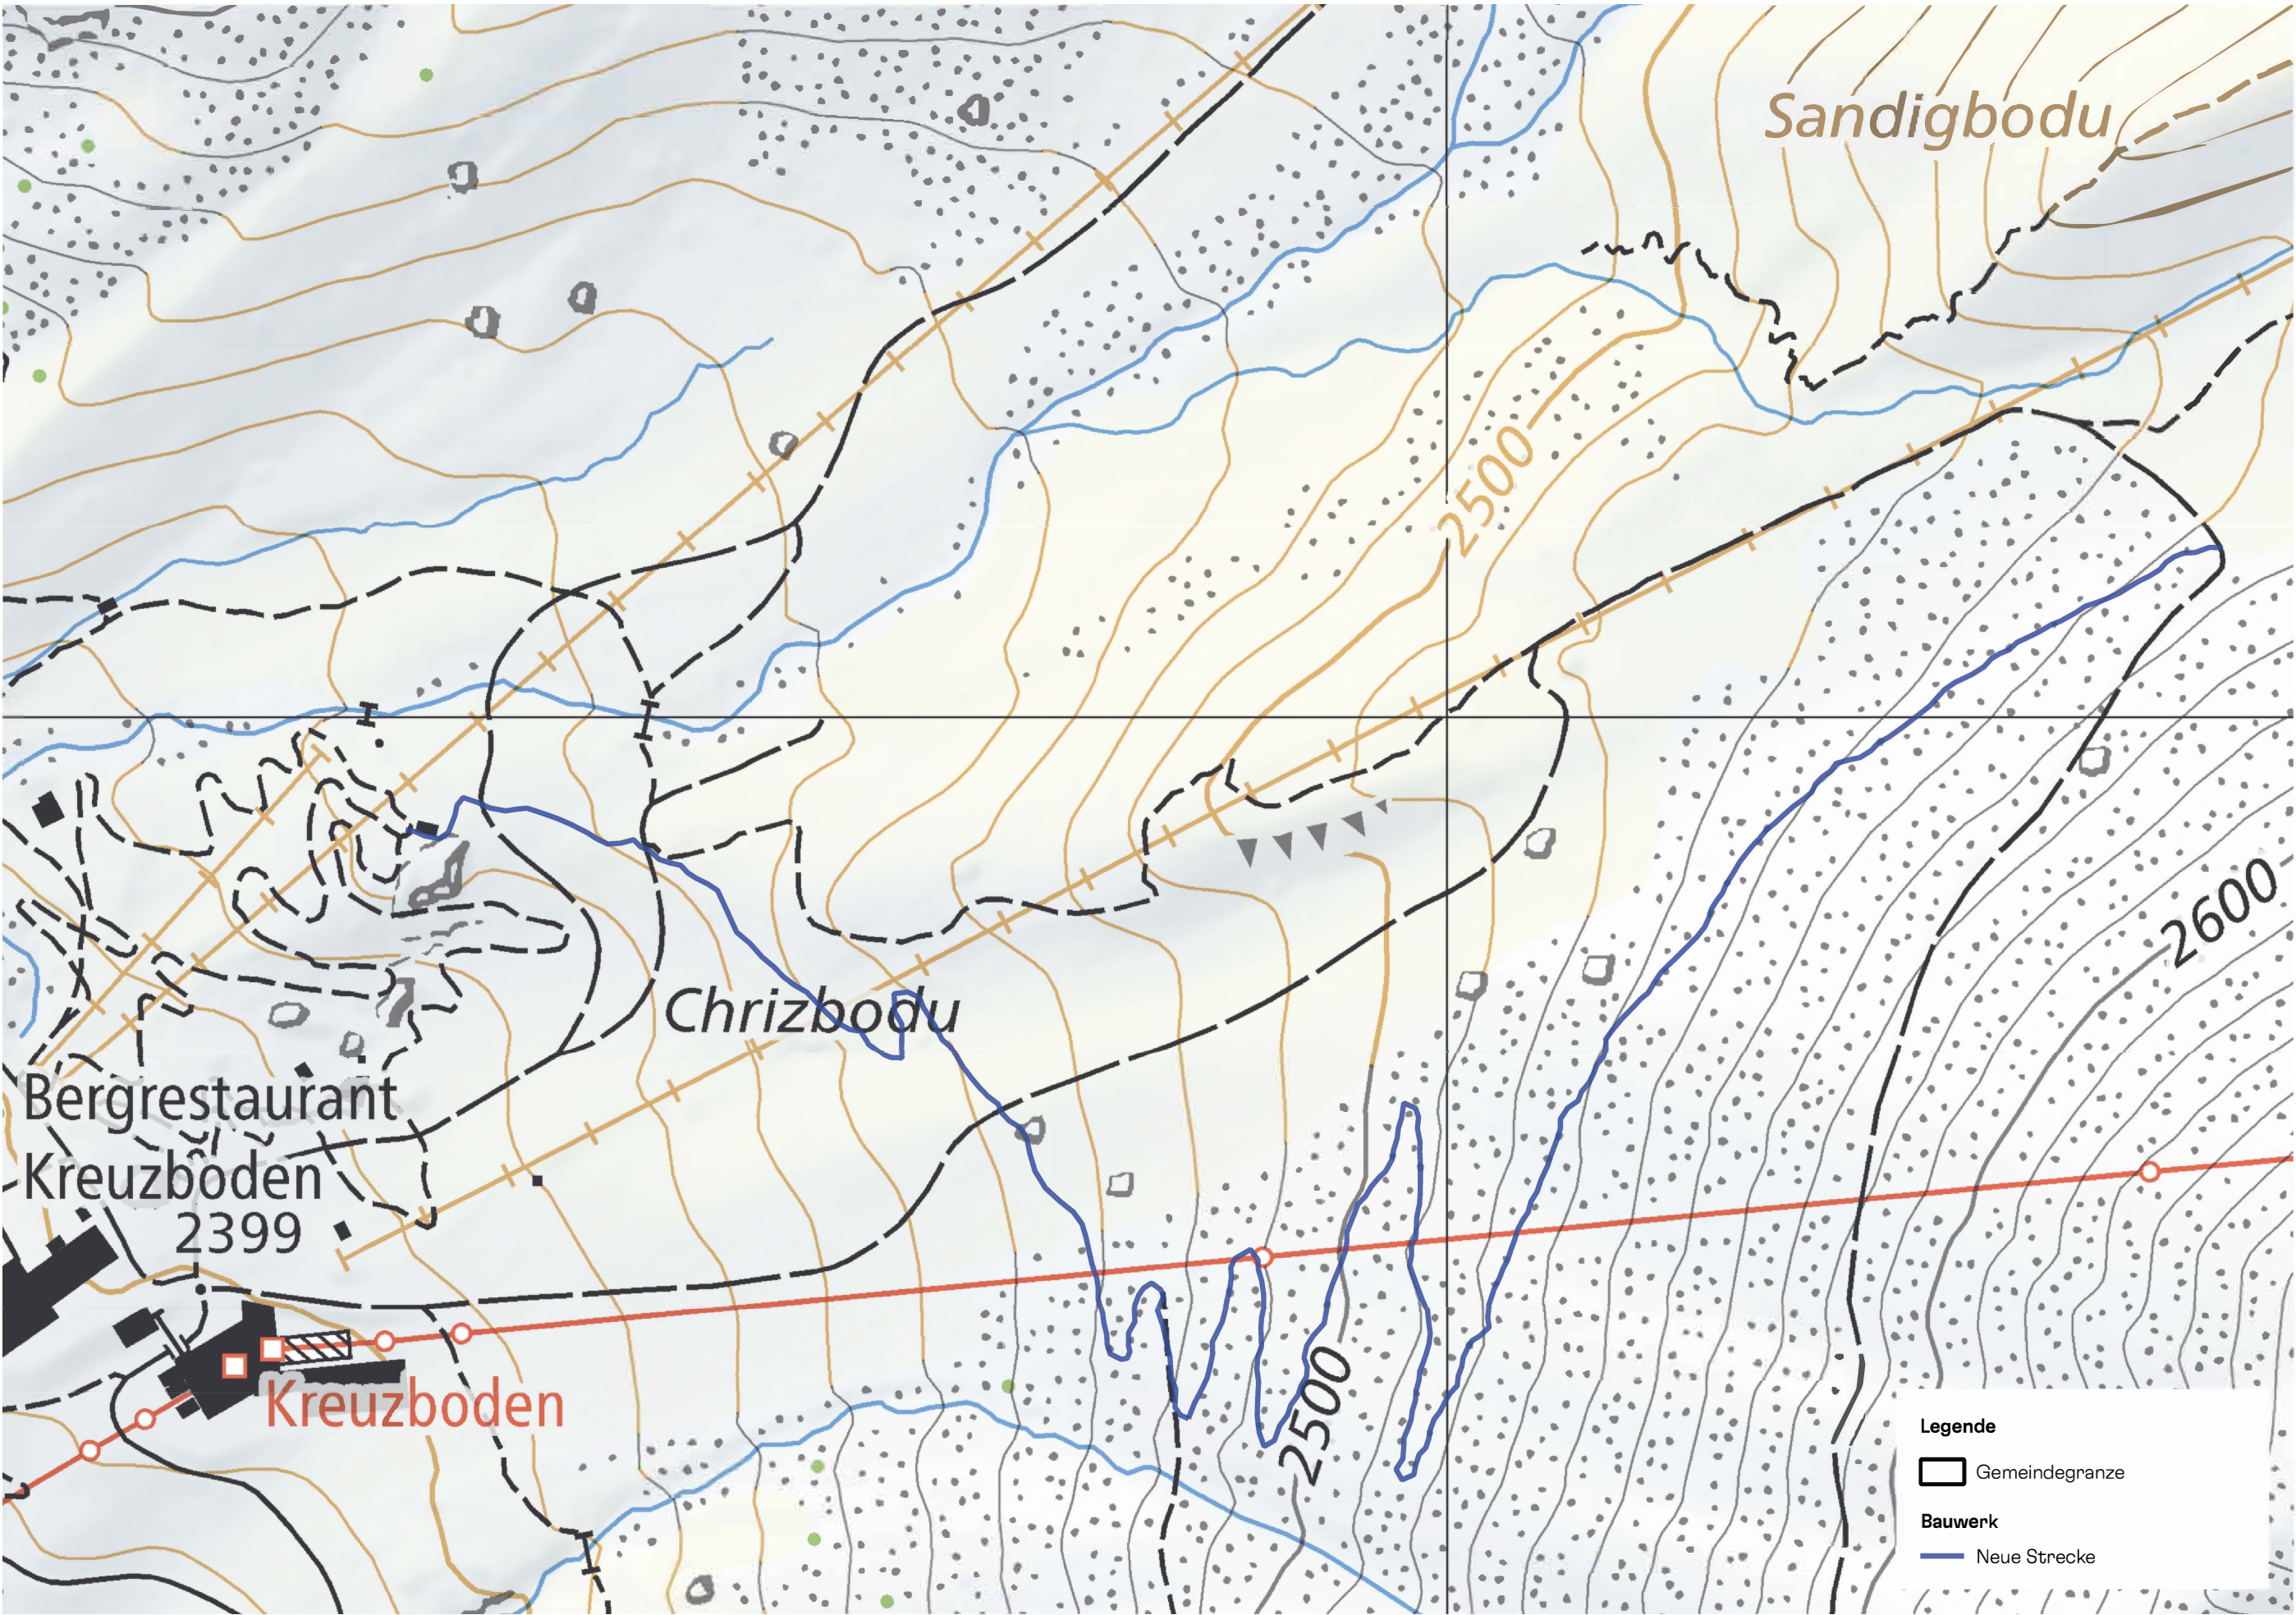



Saas-Grund, 22. August 2025

Alwin Venetz

Alwin Venetz
Gemeindepräsident



Sandro Kalbermatten

Sandro Kalbermatten
Gemeindeschreiber

Homologation Mountainbike Trail Hohsaas – Kreuzboden

Übersicht Kompensationsmassnahmen



Datum
19.08.2025

Planungsstufe
Baugesuch

Plangrösse
30cm x 42cm

Masstab
1:2'500

Verfassende
Erstellt: FK
Visiert: JO

0 25 50 m


Quelle Daten
gem. Legende
Bikeplan 2025

Quelle Basiskarte
Landeskarte
1:10'000
Swisstopo

Bikeplan

Bikeplan
Marktgasse 50
3011 Bern

031 521 68 00
contact@bikeplan.swiss
bikeplan.swiss

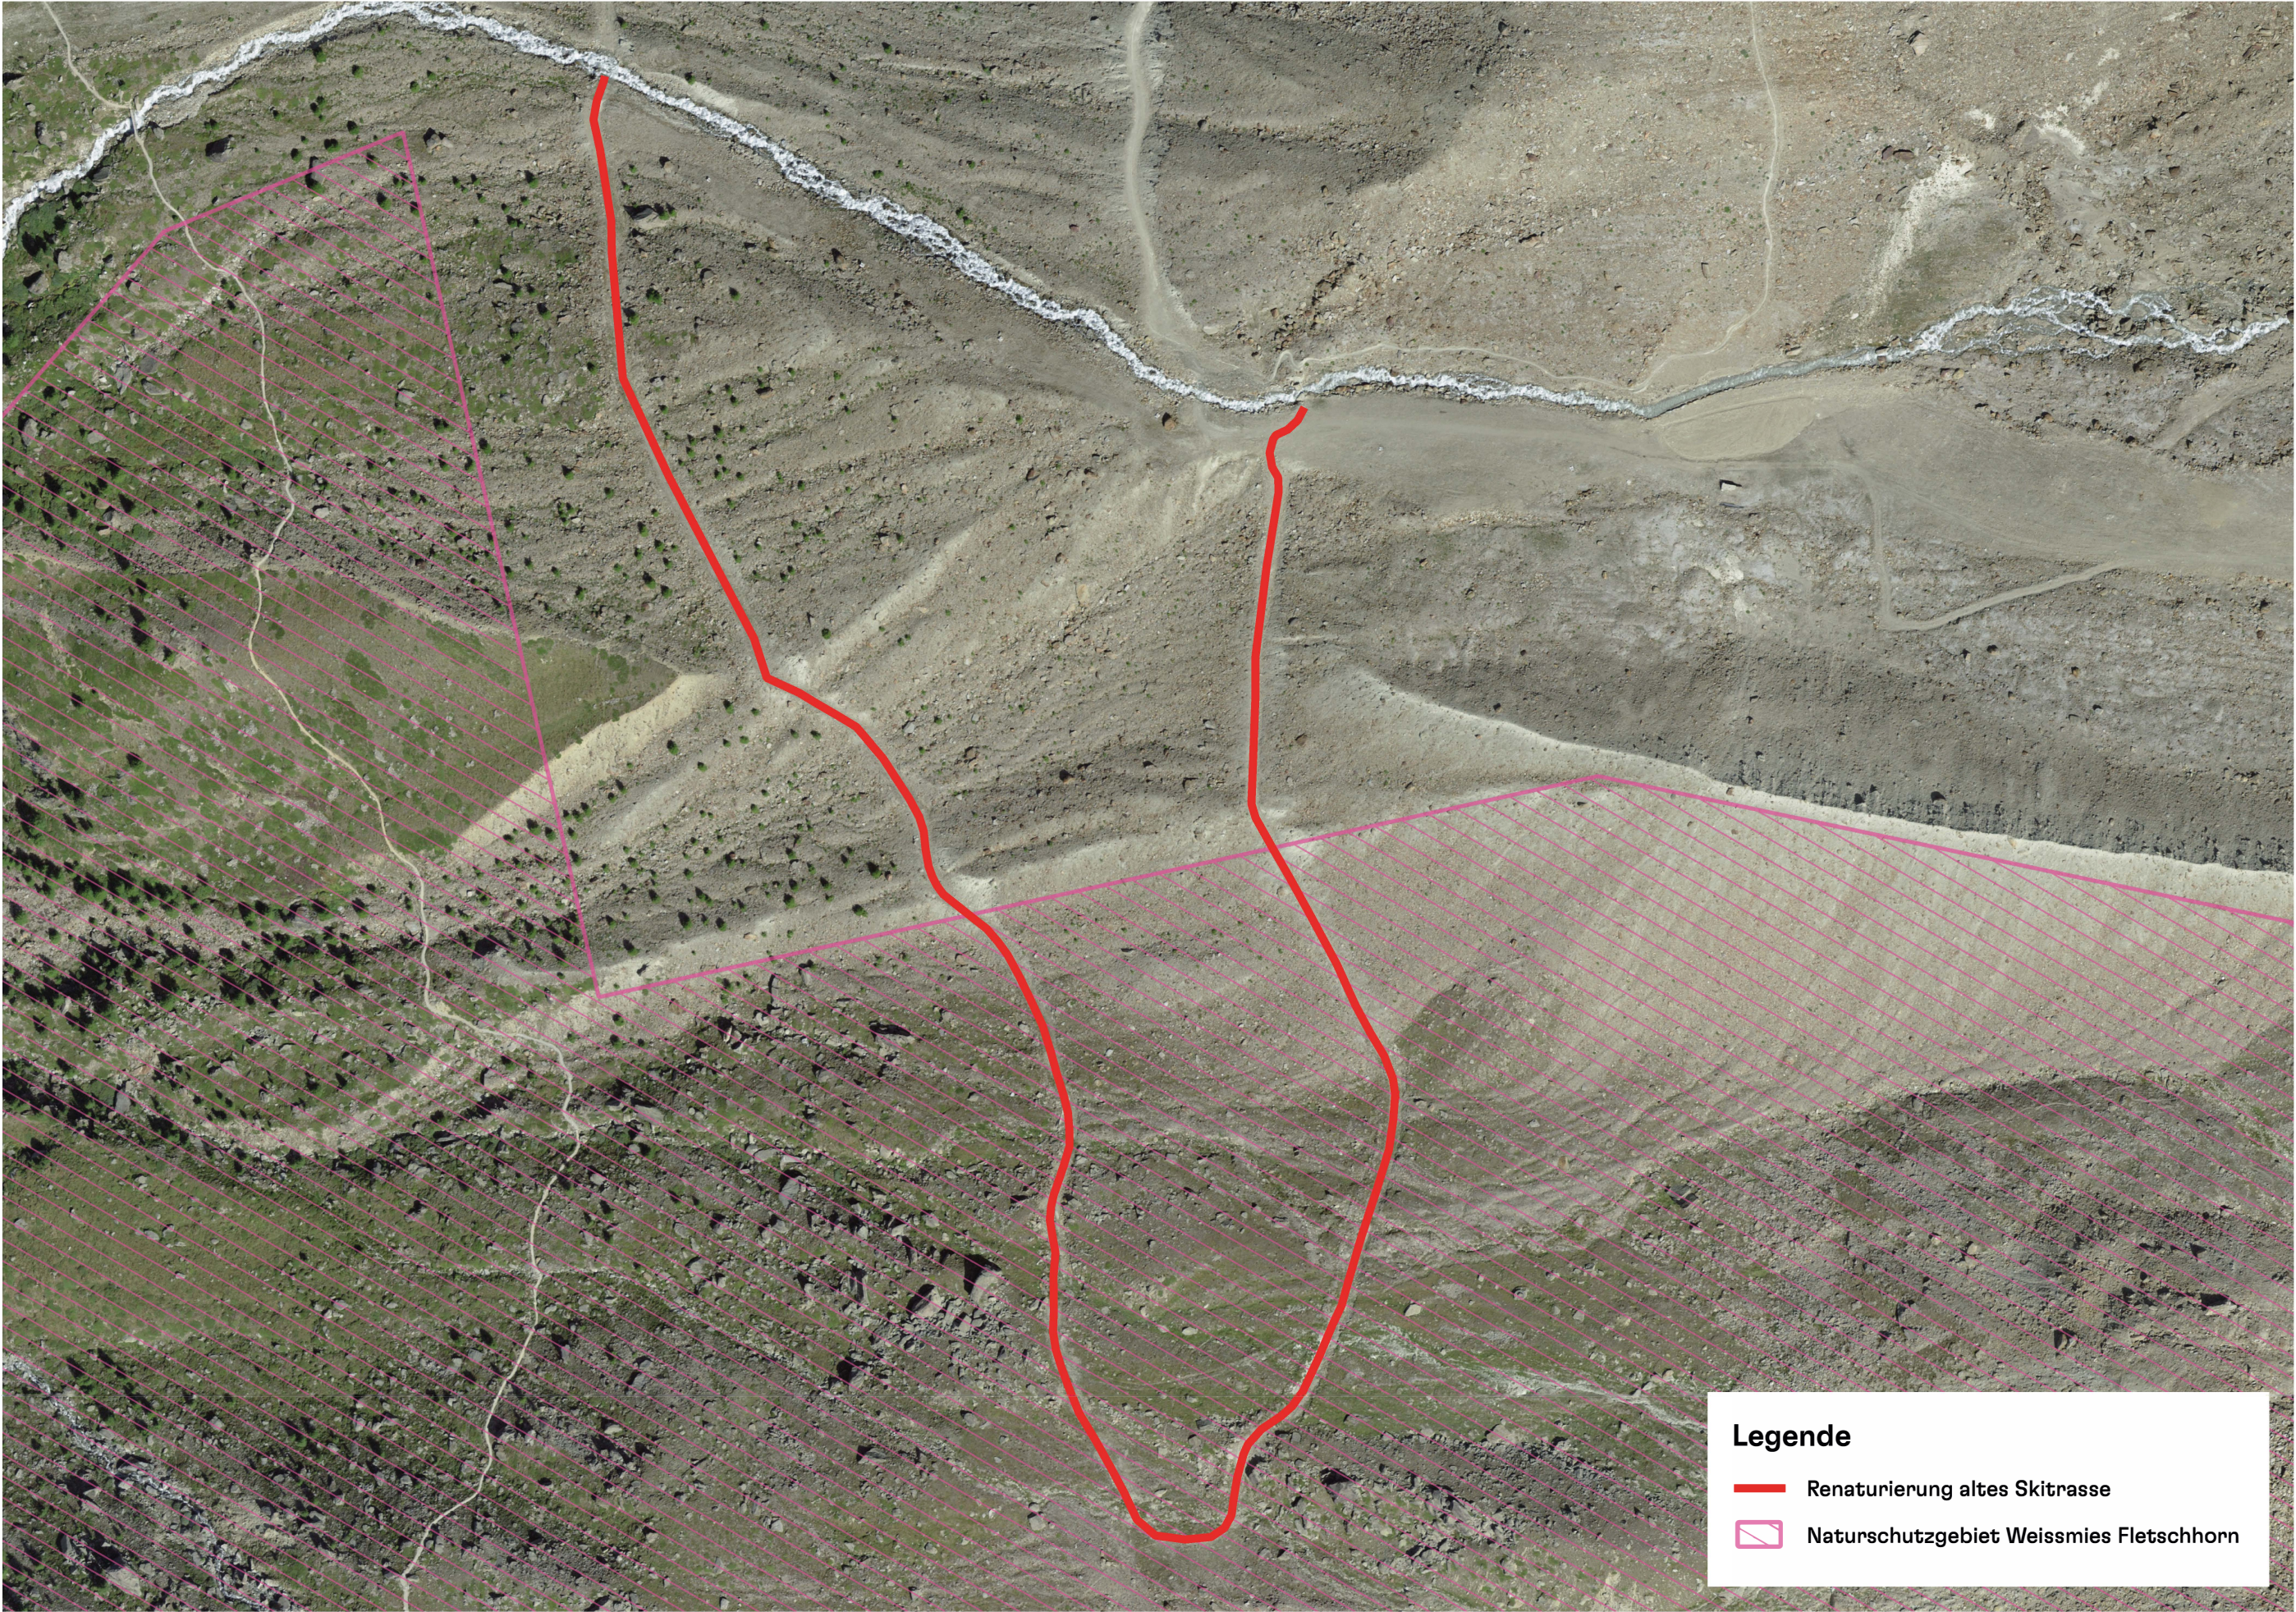

Legende

-  Renaturierung altes Skitrasse
-  Naturschutzgebiet Weissmies Fletschhorn