




Schnitt A - A

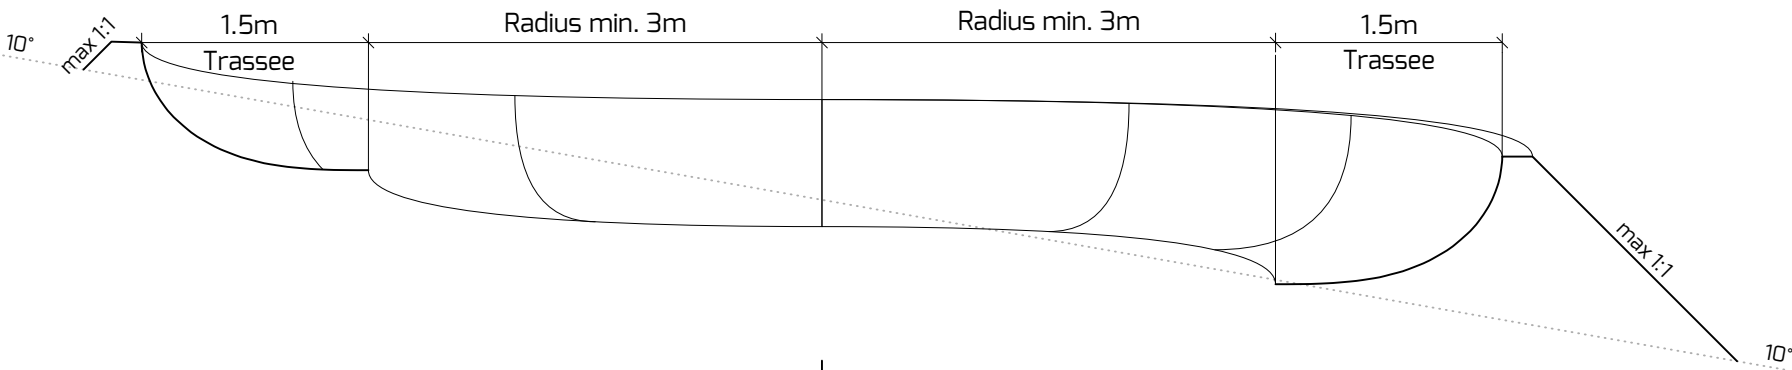


Schnitt B - B

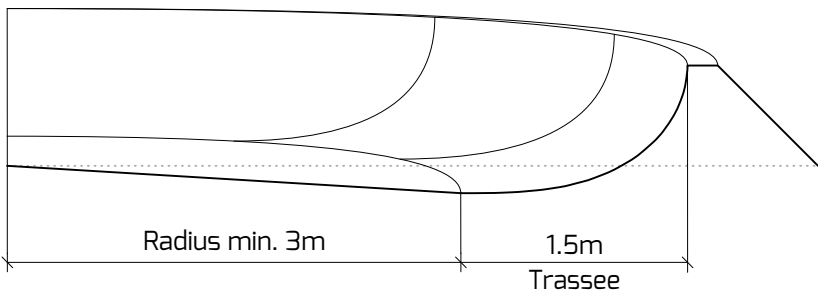

C → ← B

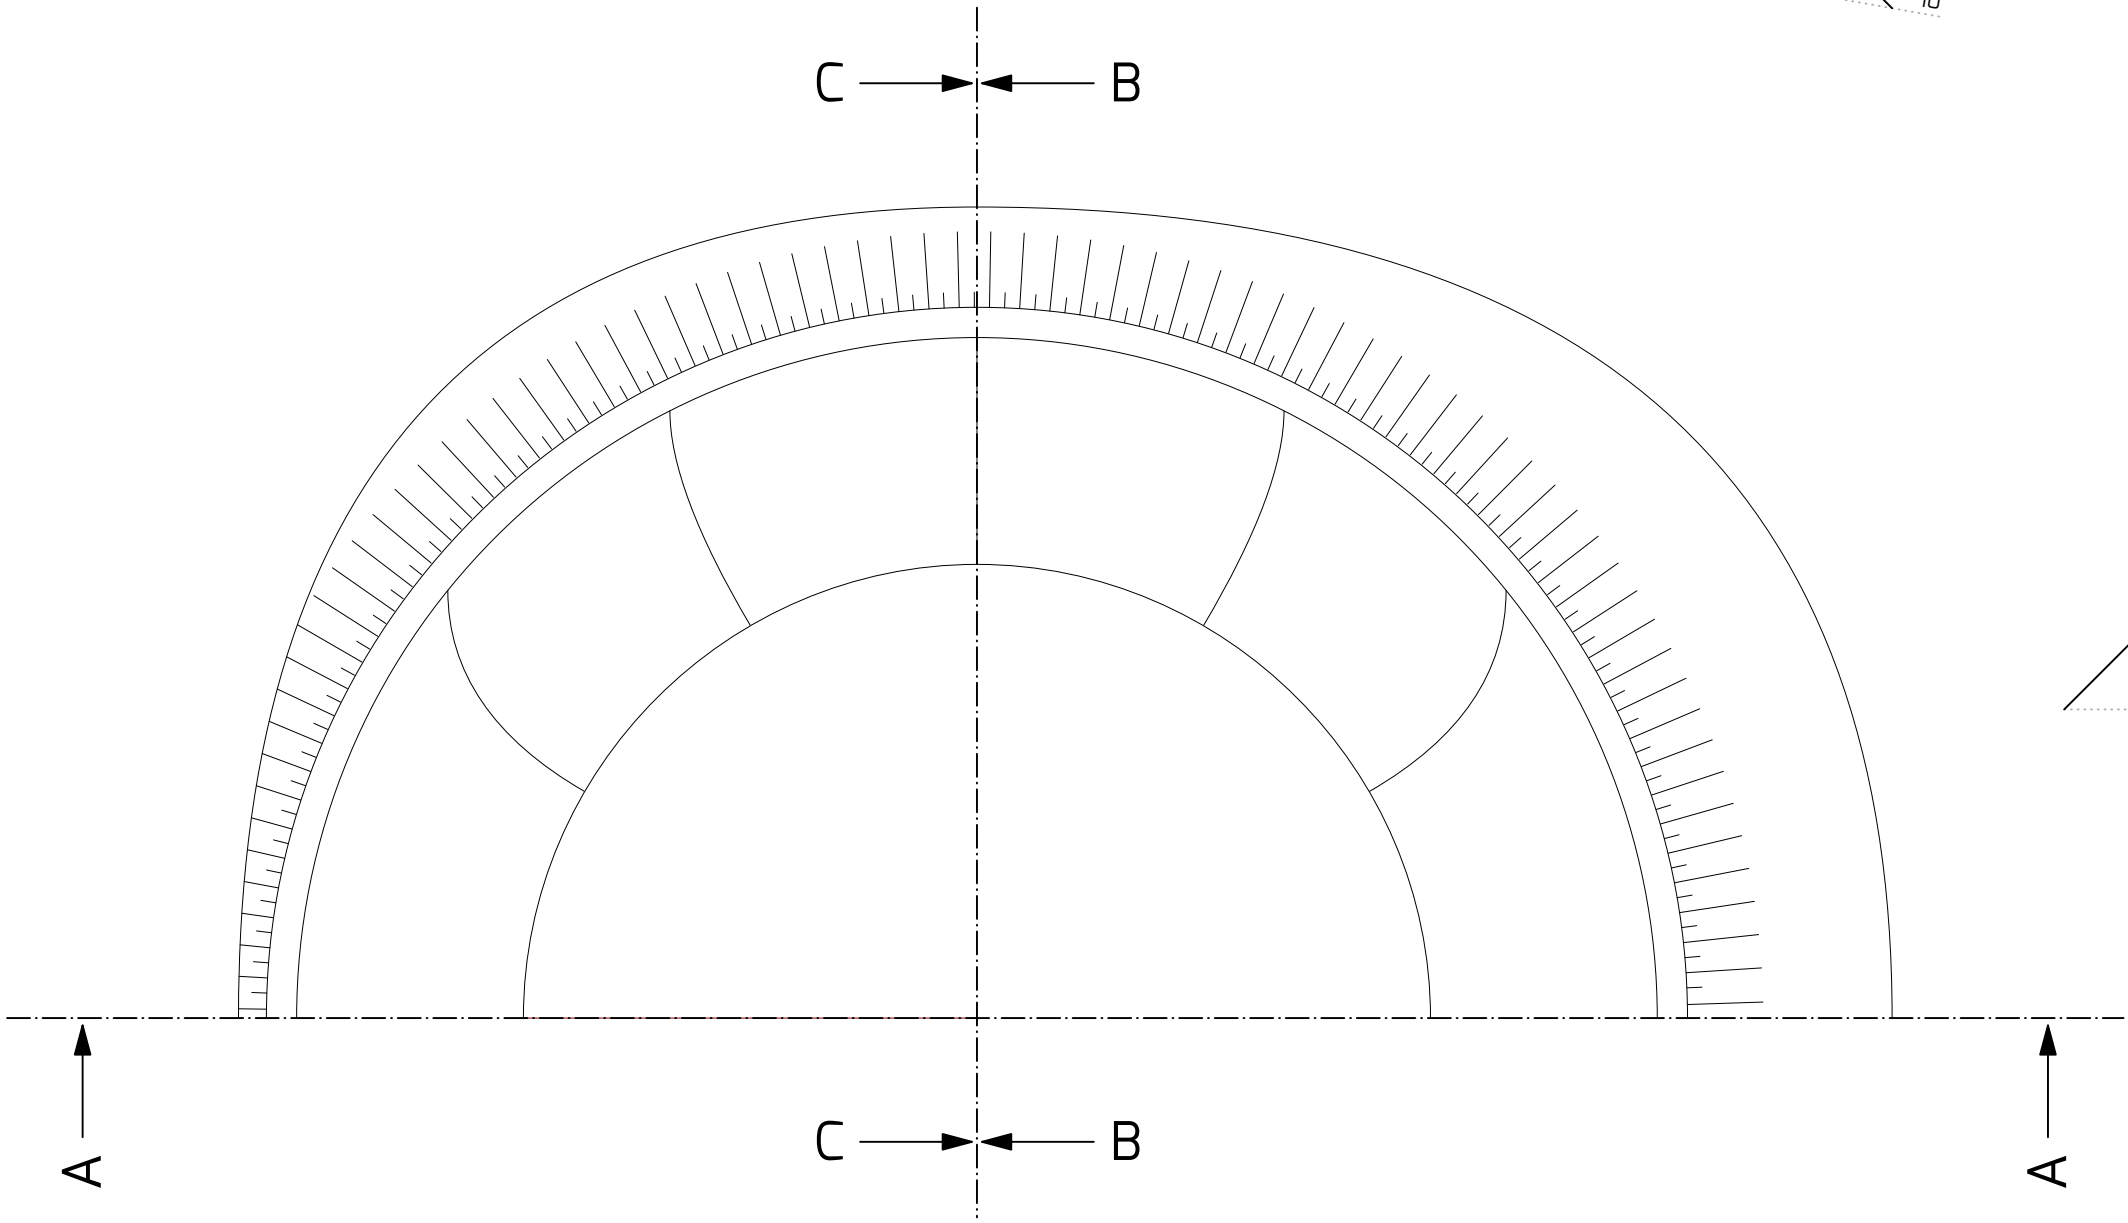


Schnitt C - C

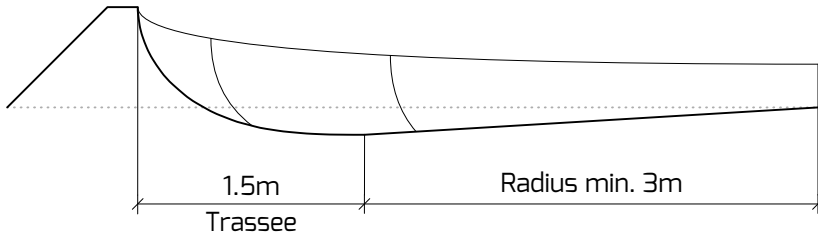


C → ← B

Normalprofil 2 - Gerade 1:20 Neubauabschnitte

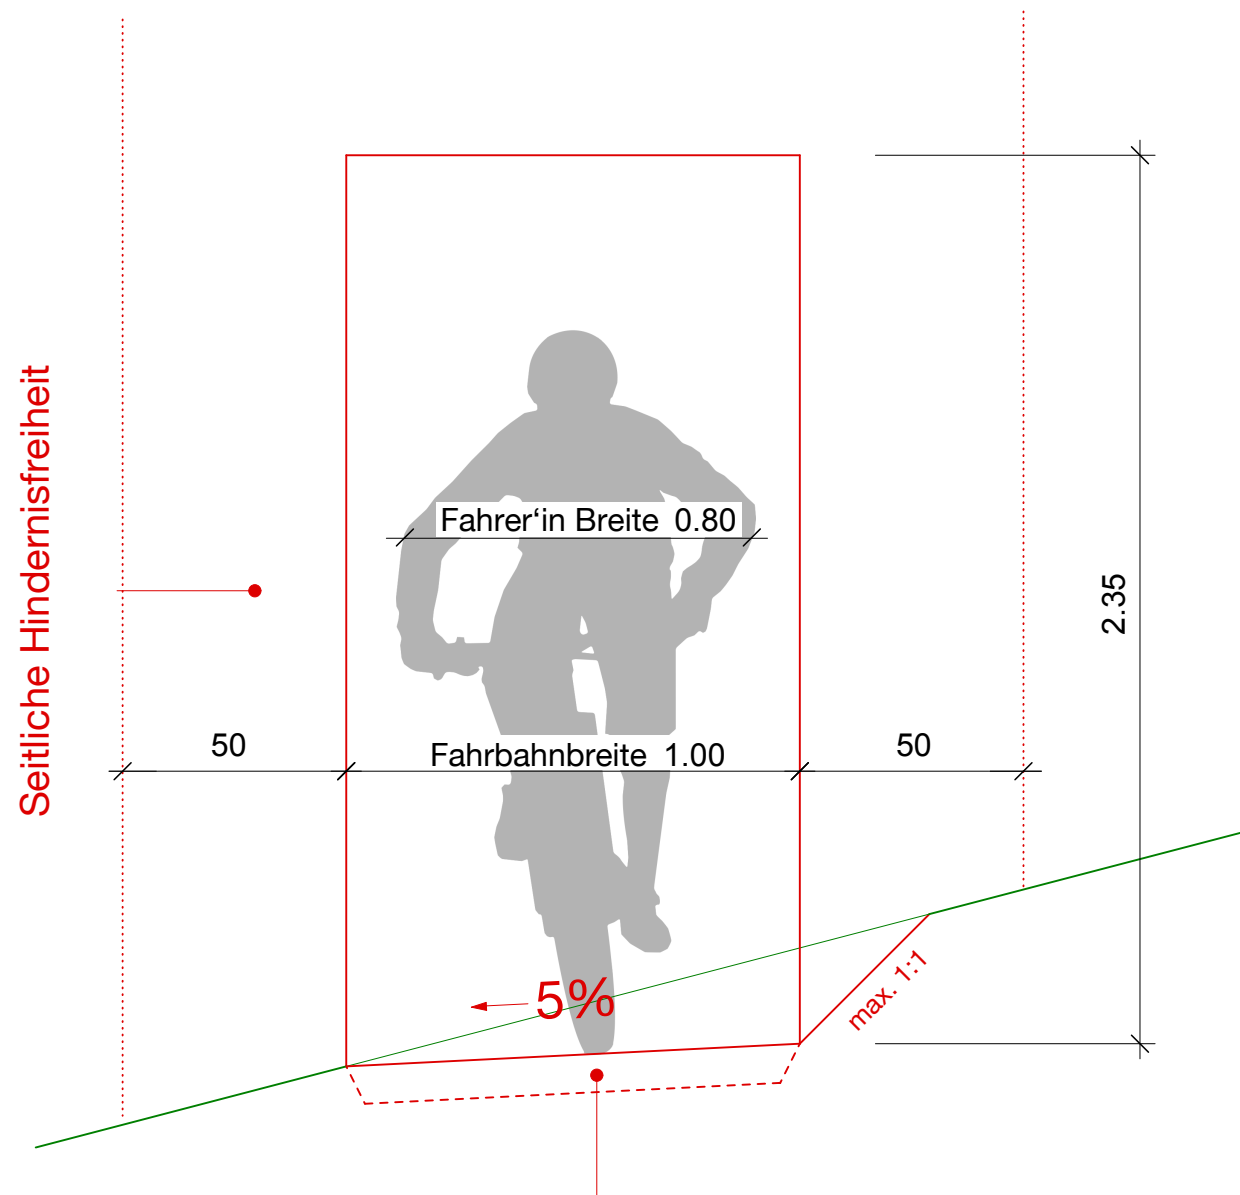

Deckschicht nur bei schlechtem Baugrund
mit lokal vorgefundenem Material.

Normalprofil 2' - Gerade Variante 1:20 Steilste Stelle der Neubauabschnitte

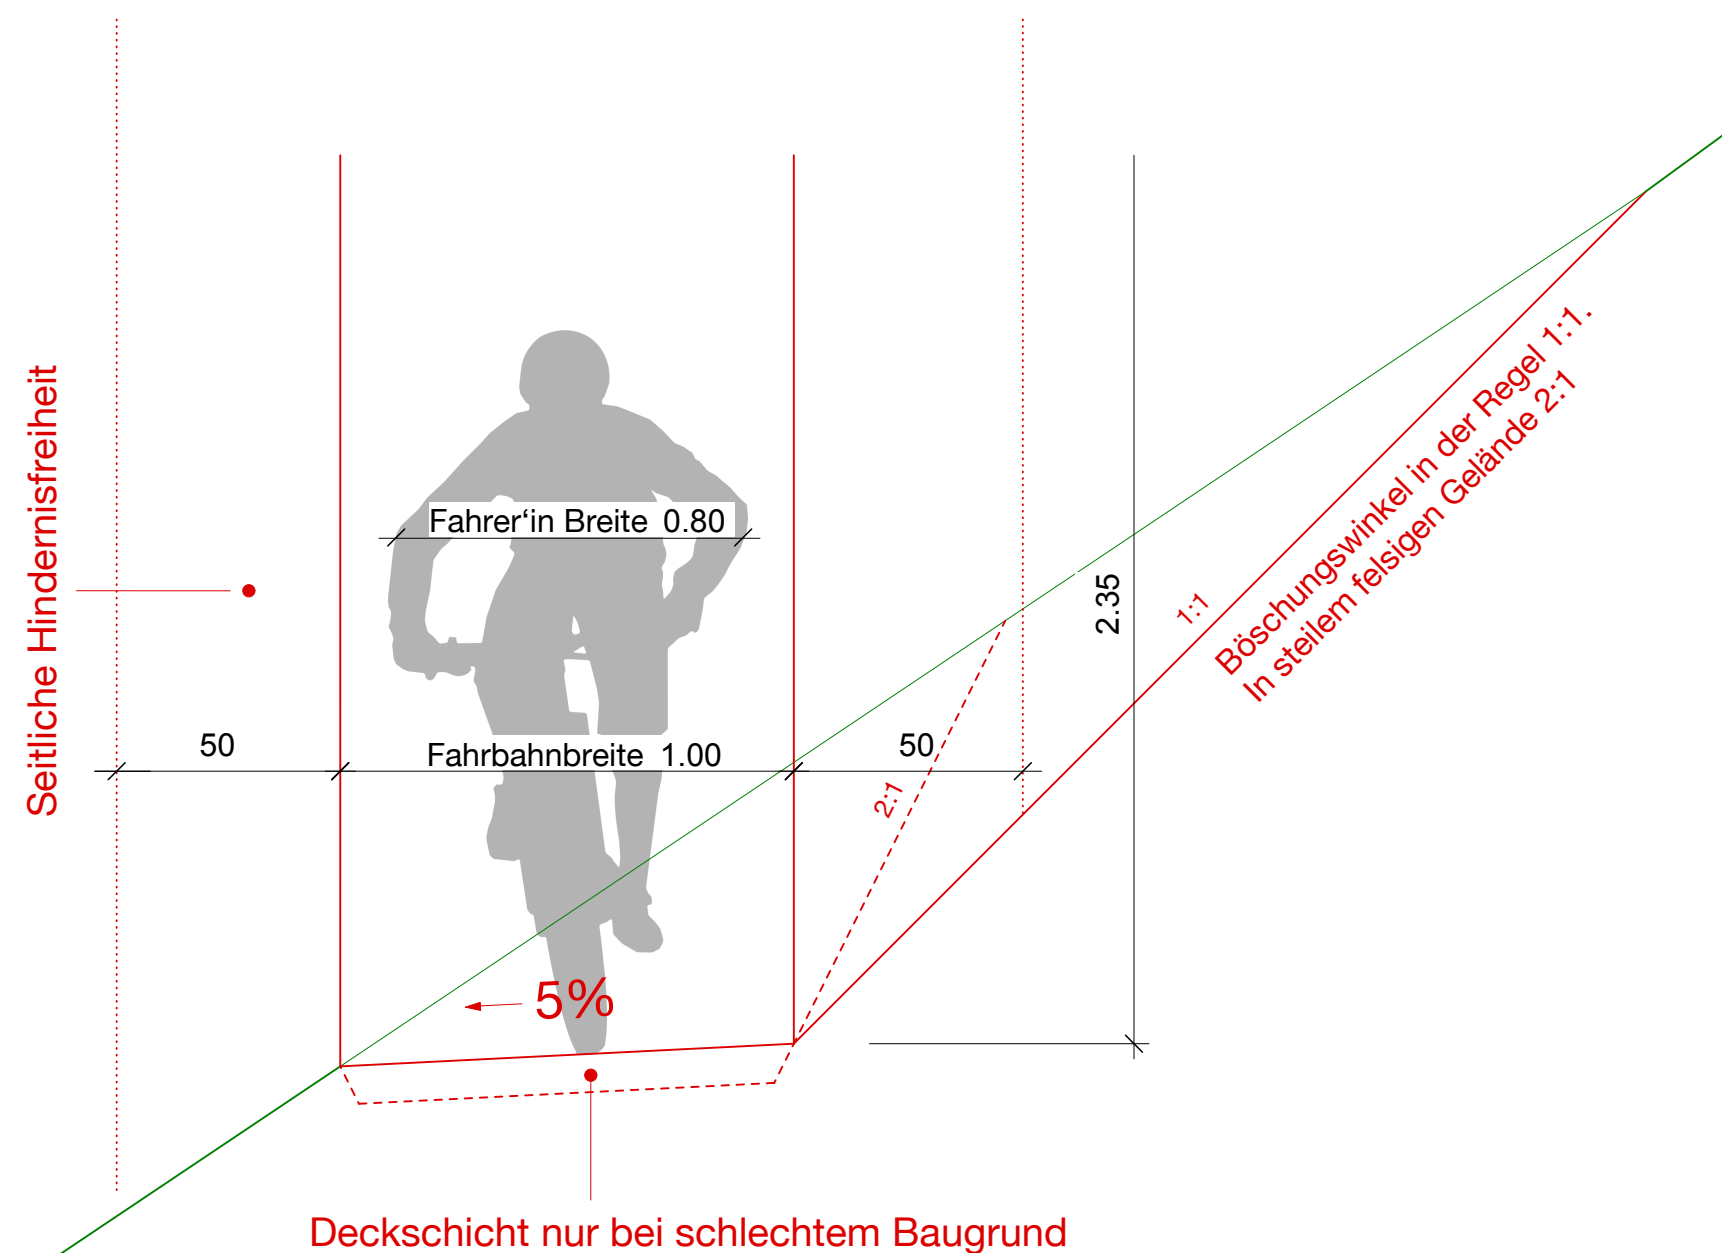

Deckschicht nur bei schlechtem Baugrund
mit lokal vorgefundenem Material.